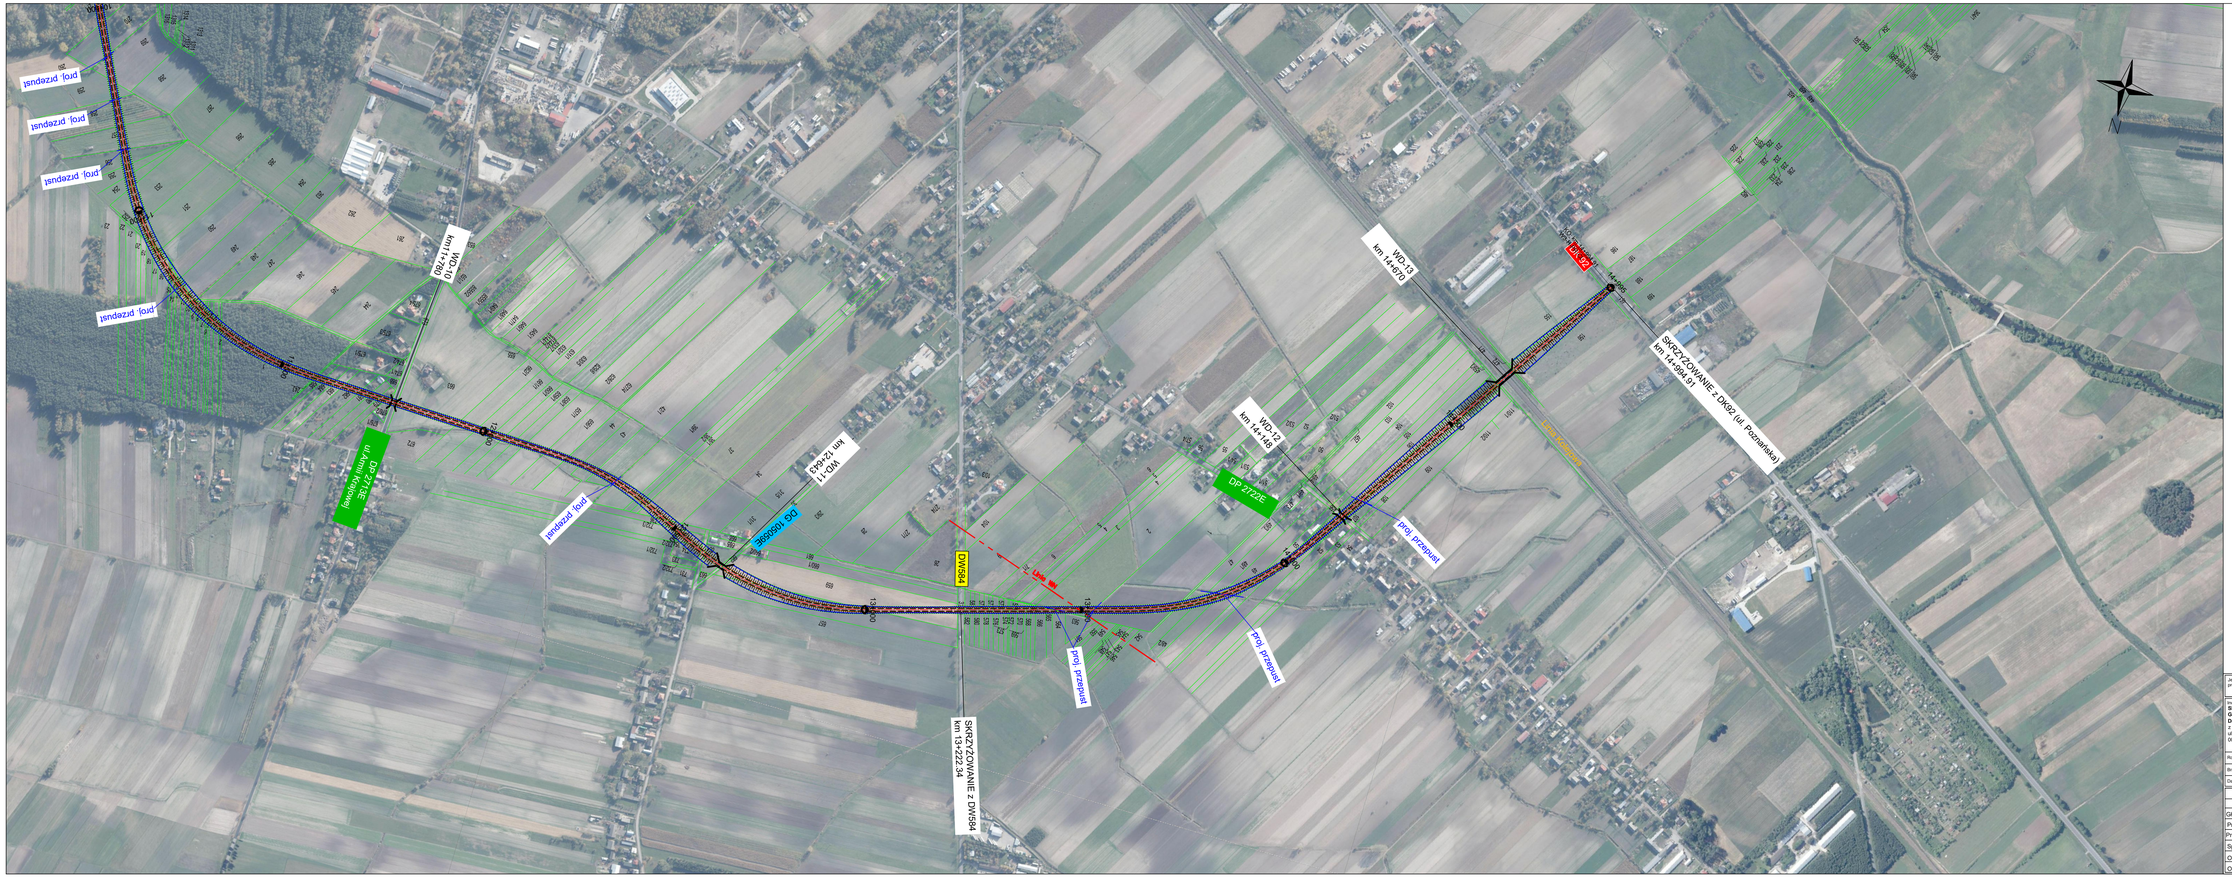
WD-10
km 11+740
WD-11
km 12+643
WD-12
km 14+145
WD-13
km 14+670
DP 3722E
DP 3695E
DP 3692E
DP-2722E
DW594
SKRZYŻOWANIE z DW594
km 13+222,34
SKRZYŻOWANIE z DK92 (ul. Poznańska)
km 14+594,81
proj. przepust
proj. przepust
proj. przepust
proj. przepust
proj. przepust
proj. przepust
proj. przepust
Obiekt WD-12
km 14+145
Obiekt WD-13
km 14+670
1:5000
1:5000
1:5000