


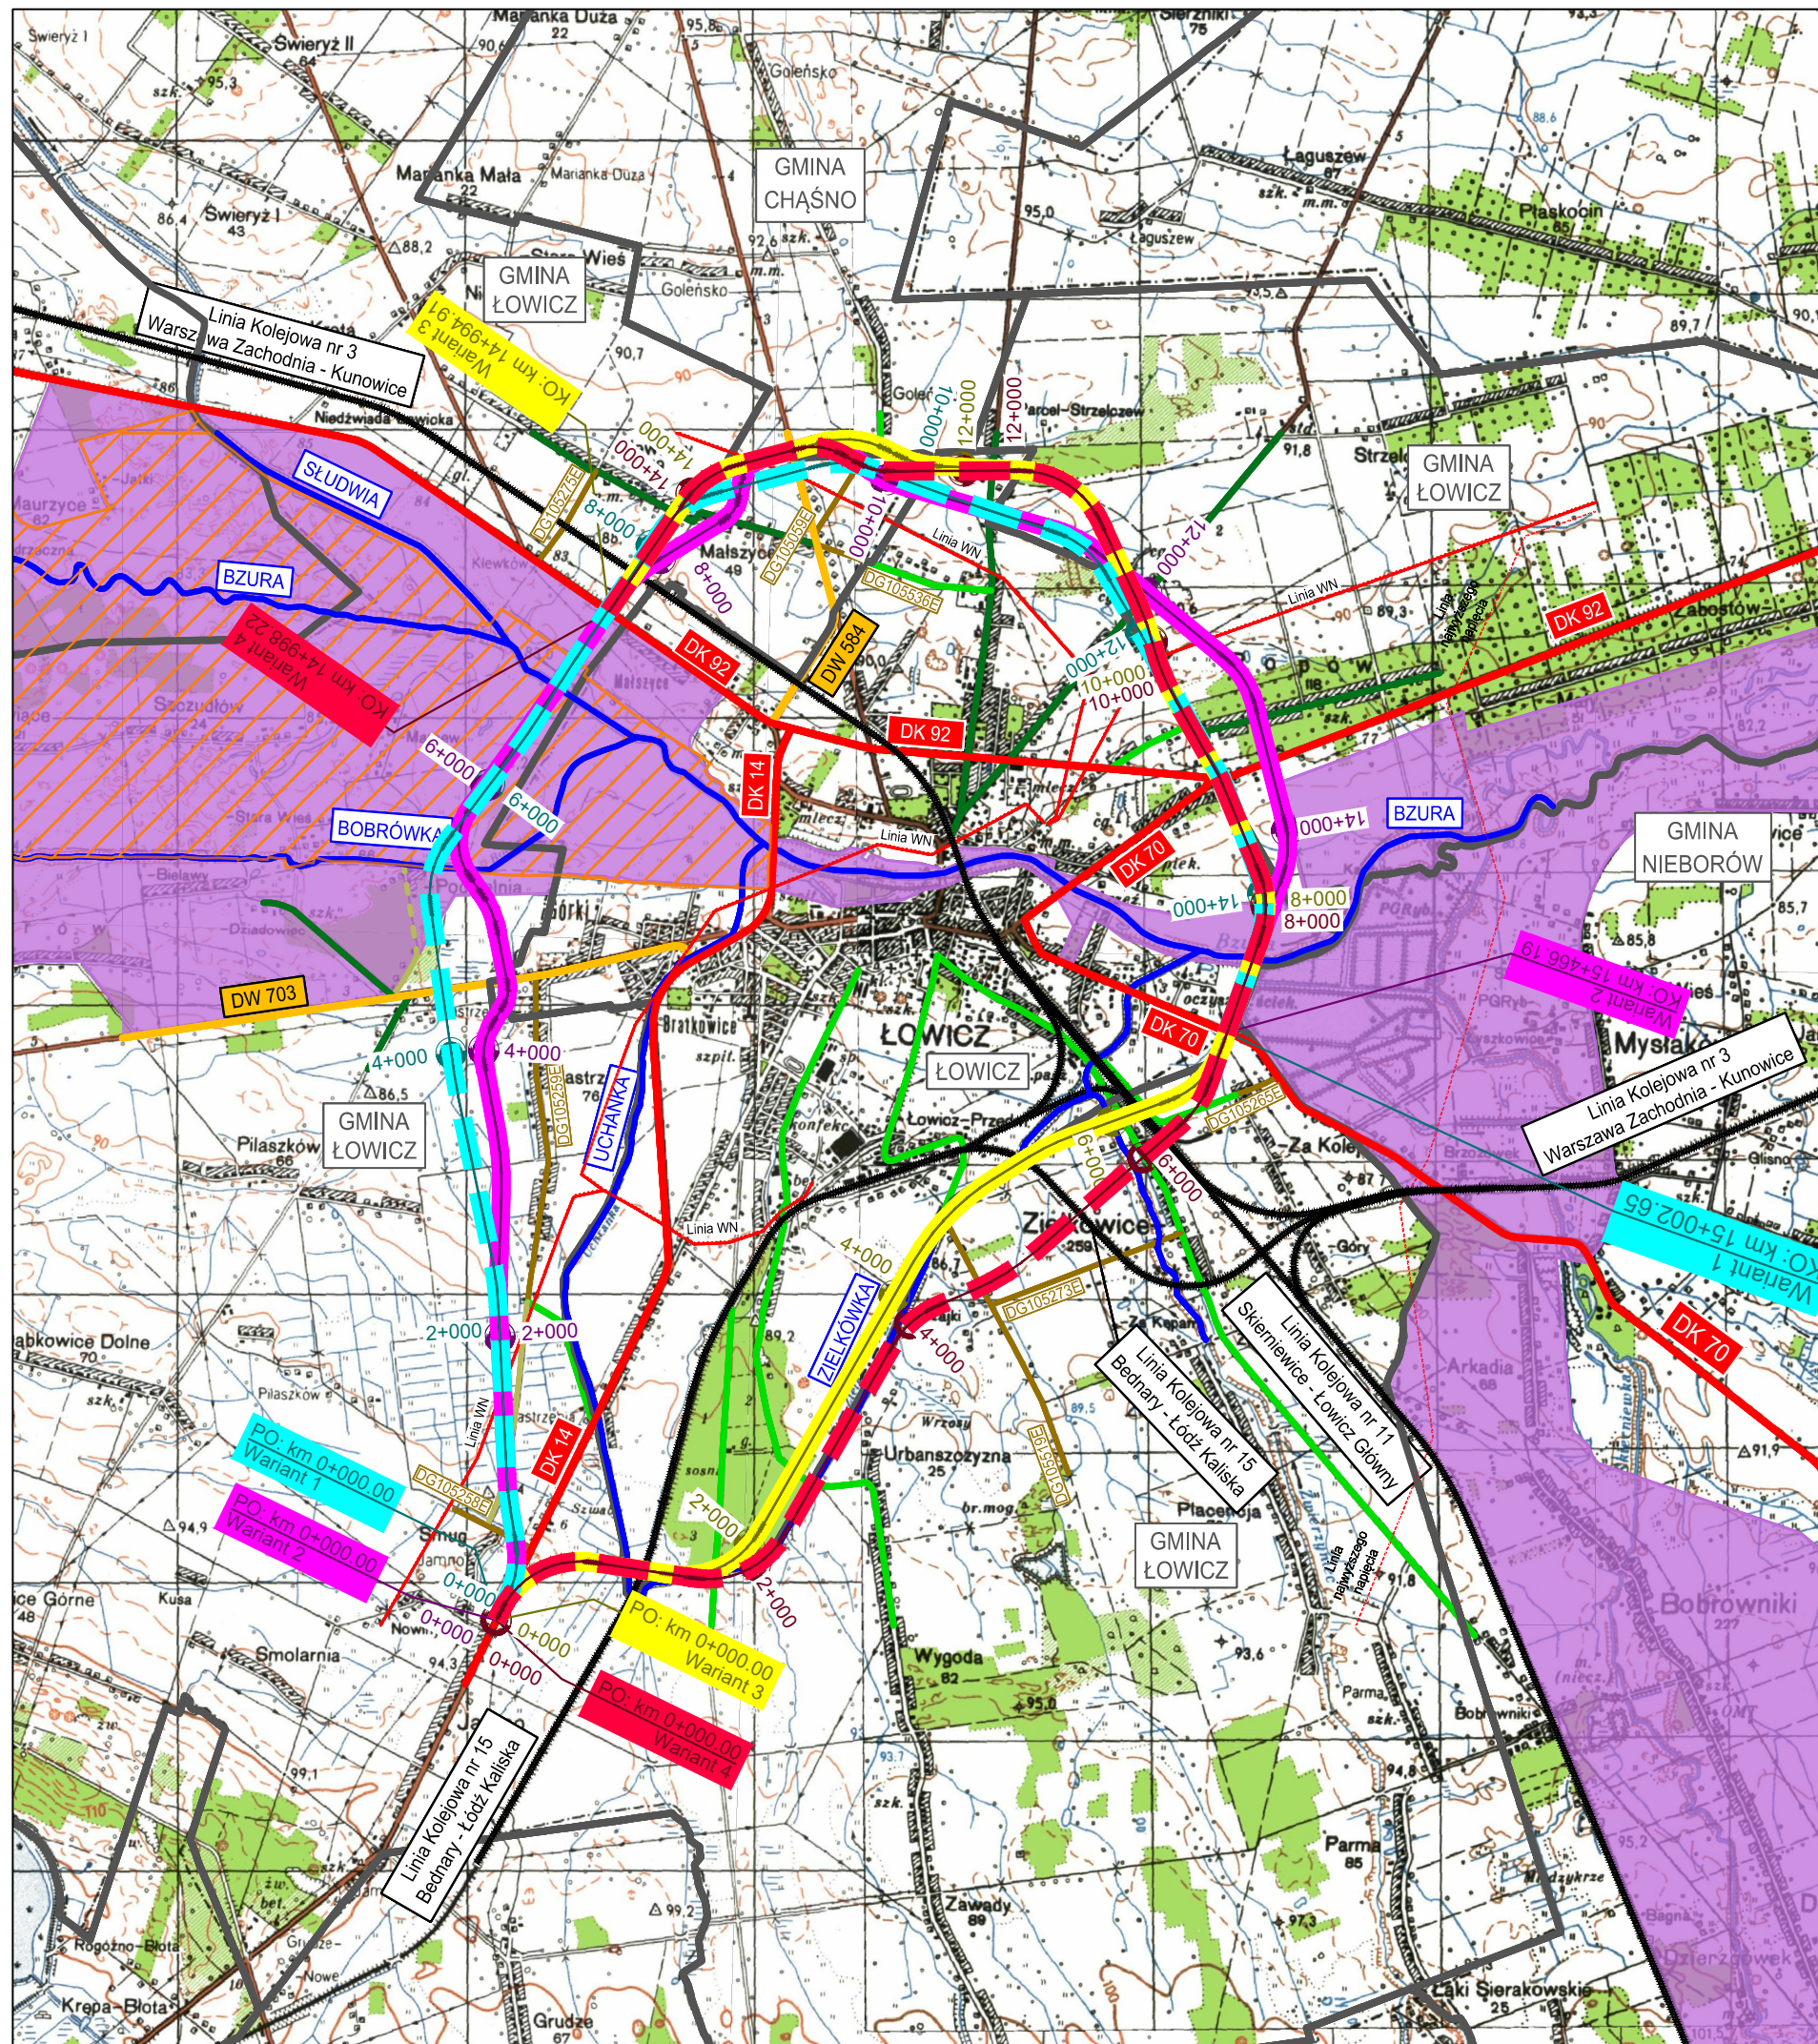

LEGENDA:

- ISTN. DROGA KRAJOWA
 - ISTN. DROGA WOJEWÓDZKA
 - ISTN. DROGA POWIATOWA
 - ISTN. DROGA GMINNA
 - ISTN. DROGA WEWNĘTRZNA
 - POZOSTAŁE ISTN. DROGI
 - ISTN. LINIA KOLEJOWA
 - RZĘKA / CIEK
 - GRANICA GMINY
 - GRANICA OBSZARU NATURA 2000
 - GRANICA PARKU KRAJOBRAZOWEGO
 - ISTN. LINIA WN
- PROJEKTOWANA OBWODNICA ŁOWICZA:
- WARIANT 1
 - WARIANT 2
 - WARIANT 3
 - WARIANT 4

Jednostka projektowa: 		IVIA S.A. www.ivia.pl biuro@ivia.pl		Siedziba spółki: al. W. Roździeńskiego 91 40-203 Katowice tel. +48 608 548 630		Biuro Czechowice - Dziedzice: ul. Kasprzowicza 46 43-502 Czechowice - Dziedzice tel./fax +48 33 822 46 67		Nr umowy: 3/12/U/2020 z dnia 17.12.2020r.	
Inwestor: Skarb Państwa Generalny Dyrektor Dróg Krajowych i Autostrad z siedzibą w Warszawie ul. Wronia 53, 00-874 Warszawa					Zamierzenie budowlane:		Opracowanie Studium Korytarzowego i Studium Techniczno-Ekonomiczno-Środowiskowego z elementami Koncepcji Programowej wraz z materiałami do uzyskania Decyzji o Środowiskowych Uwarunkowaniach dla zadania „Budowa obwodnicy Łowicza w ciągu dróg krajowych nr 14, 70 i 92”		
Rodz. oprac.: SK		Nazwa rysunku: ORIENTACJA						Nr rys.: 1	
Branża: -									
Data: 05.2021		Skala: 1:50 000							