


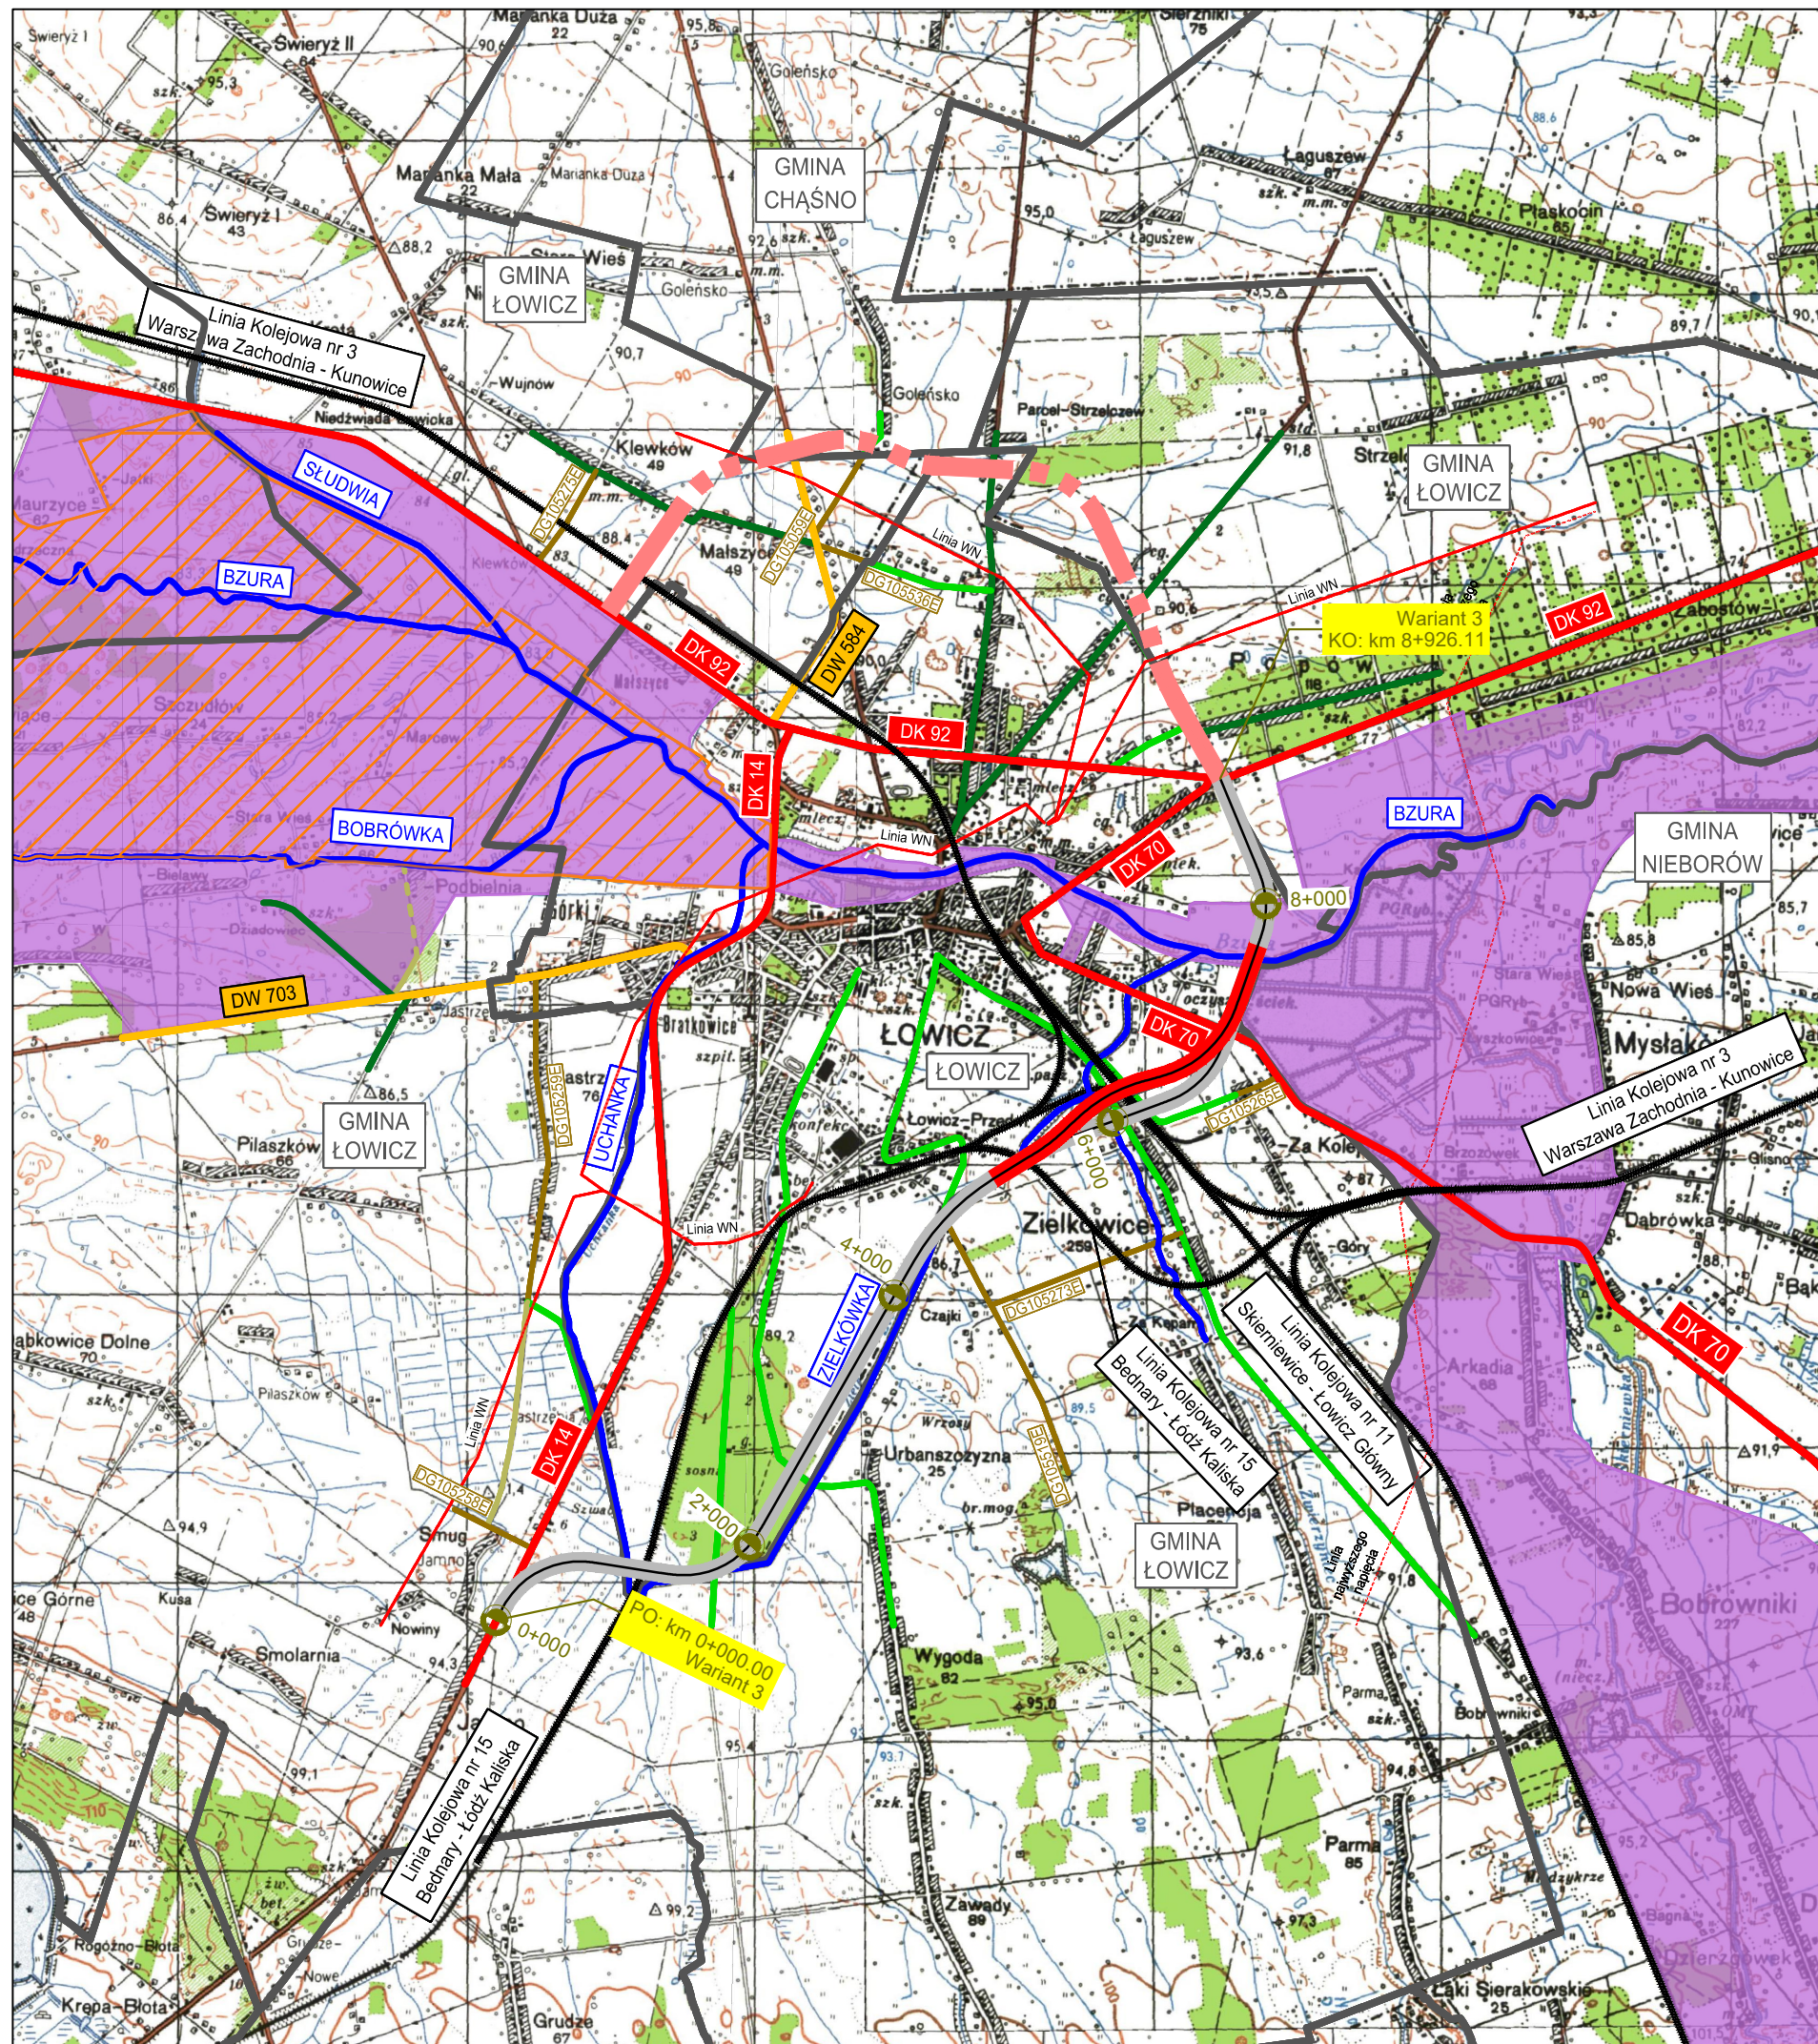

LEGENDA:

- ISTN. DROGA KRAJOWA
- ISTN. DROGA WOJEWÓDZKA
- ISTN. DROGA POWIATOWA
- ISTN. DROGA GMINNA
- ISTN. DROGA WEWNĘTRZNA
- POZOSTAŁE ISTN. DROGI
- ISTN. LINIA KOLEJOWA
- RZĘKA / CIEK
- GRANICA GMINY
- GRANICA OBSZARU NATURA 2000
- GRANICA PARKU KRAJOBRAZOWEGO
- ISTN. LINIA WN

PROJEKTOWANA OBWODNICA ŁOWICZA:

- proj. oś przed korektą
- proj. oś po korekcie
- proj. oś podlegająca likwidacji

Jednostka projektowa: 		IVIA S.A. www.ivia.pl biuro@ivia.pl		Siedziba spółki: al. W. Roździeńskiego 91 40-203 Katowice tel. +48 608 548 630		Biuro Czechowice - Dziedzice: ul. Kasprzycza 46 43-502 Czechowice - Dziedzice tel./fax +48 33 822 46 67		Nr umowy: 3/12/U/2020 z dnia 17.12.2020r.	
Inwestor: Skarb Państwa Generalny Dyrektor Dróg Krajowych i Autostrad z siedzibą w Warszawie ul. Wronia 53, 00-874 Warszawa					Zamierzenie budowlane:		Opracowanie Studium Korytarzowego i Studium Techniczno-Ekonomiczno-Środowiskowego z elementami Koncepcji Programowej wraz z materiałami do uzyskania Decyzji o Środowiskowych Uwarunkowaniach dla zadania „Budowa obwodnicy Łowicza w ciągu dróg krajowych nr 14, 70 i 92”		
Rodz. oprac.: SK		Nazwa rysunku: ORIENTACJA - Wariant 3					Nr rys.: 3		
Branża: -									
Data: 10.2021		Skala: 1:50 000							