


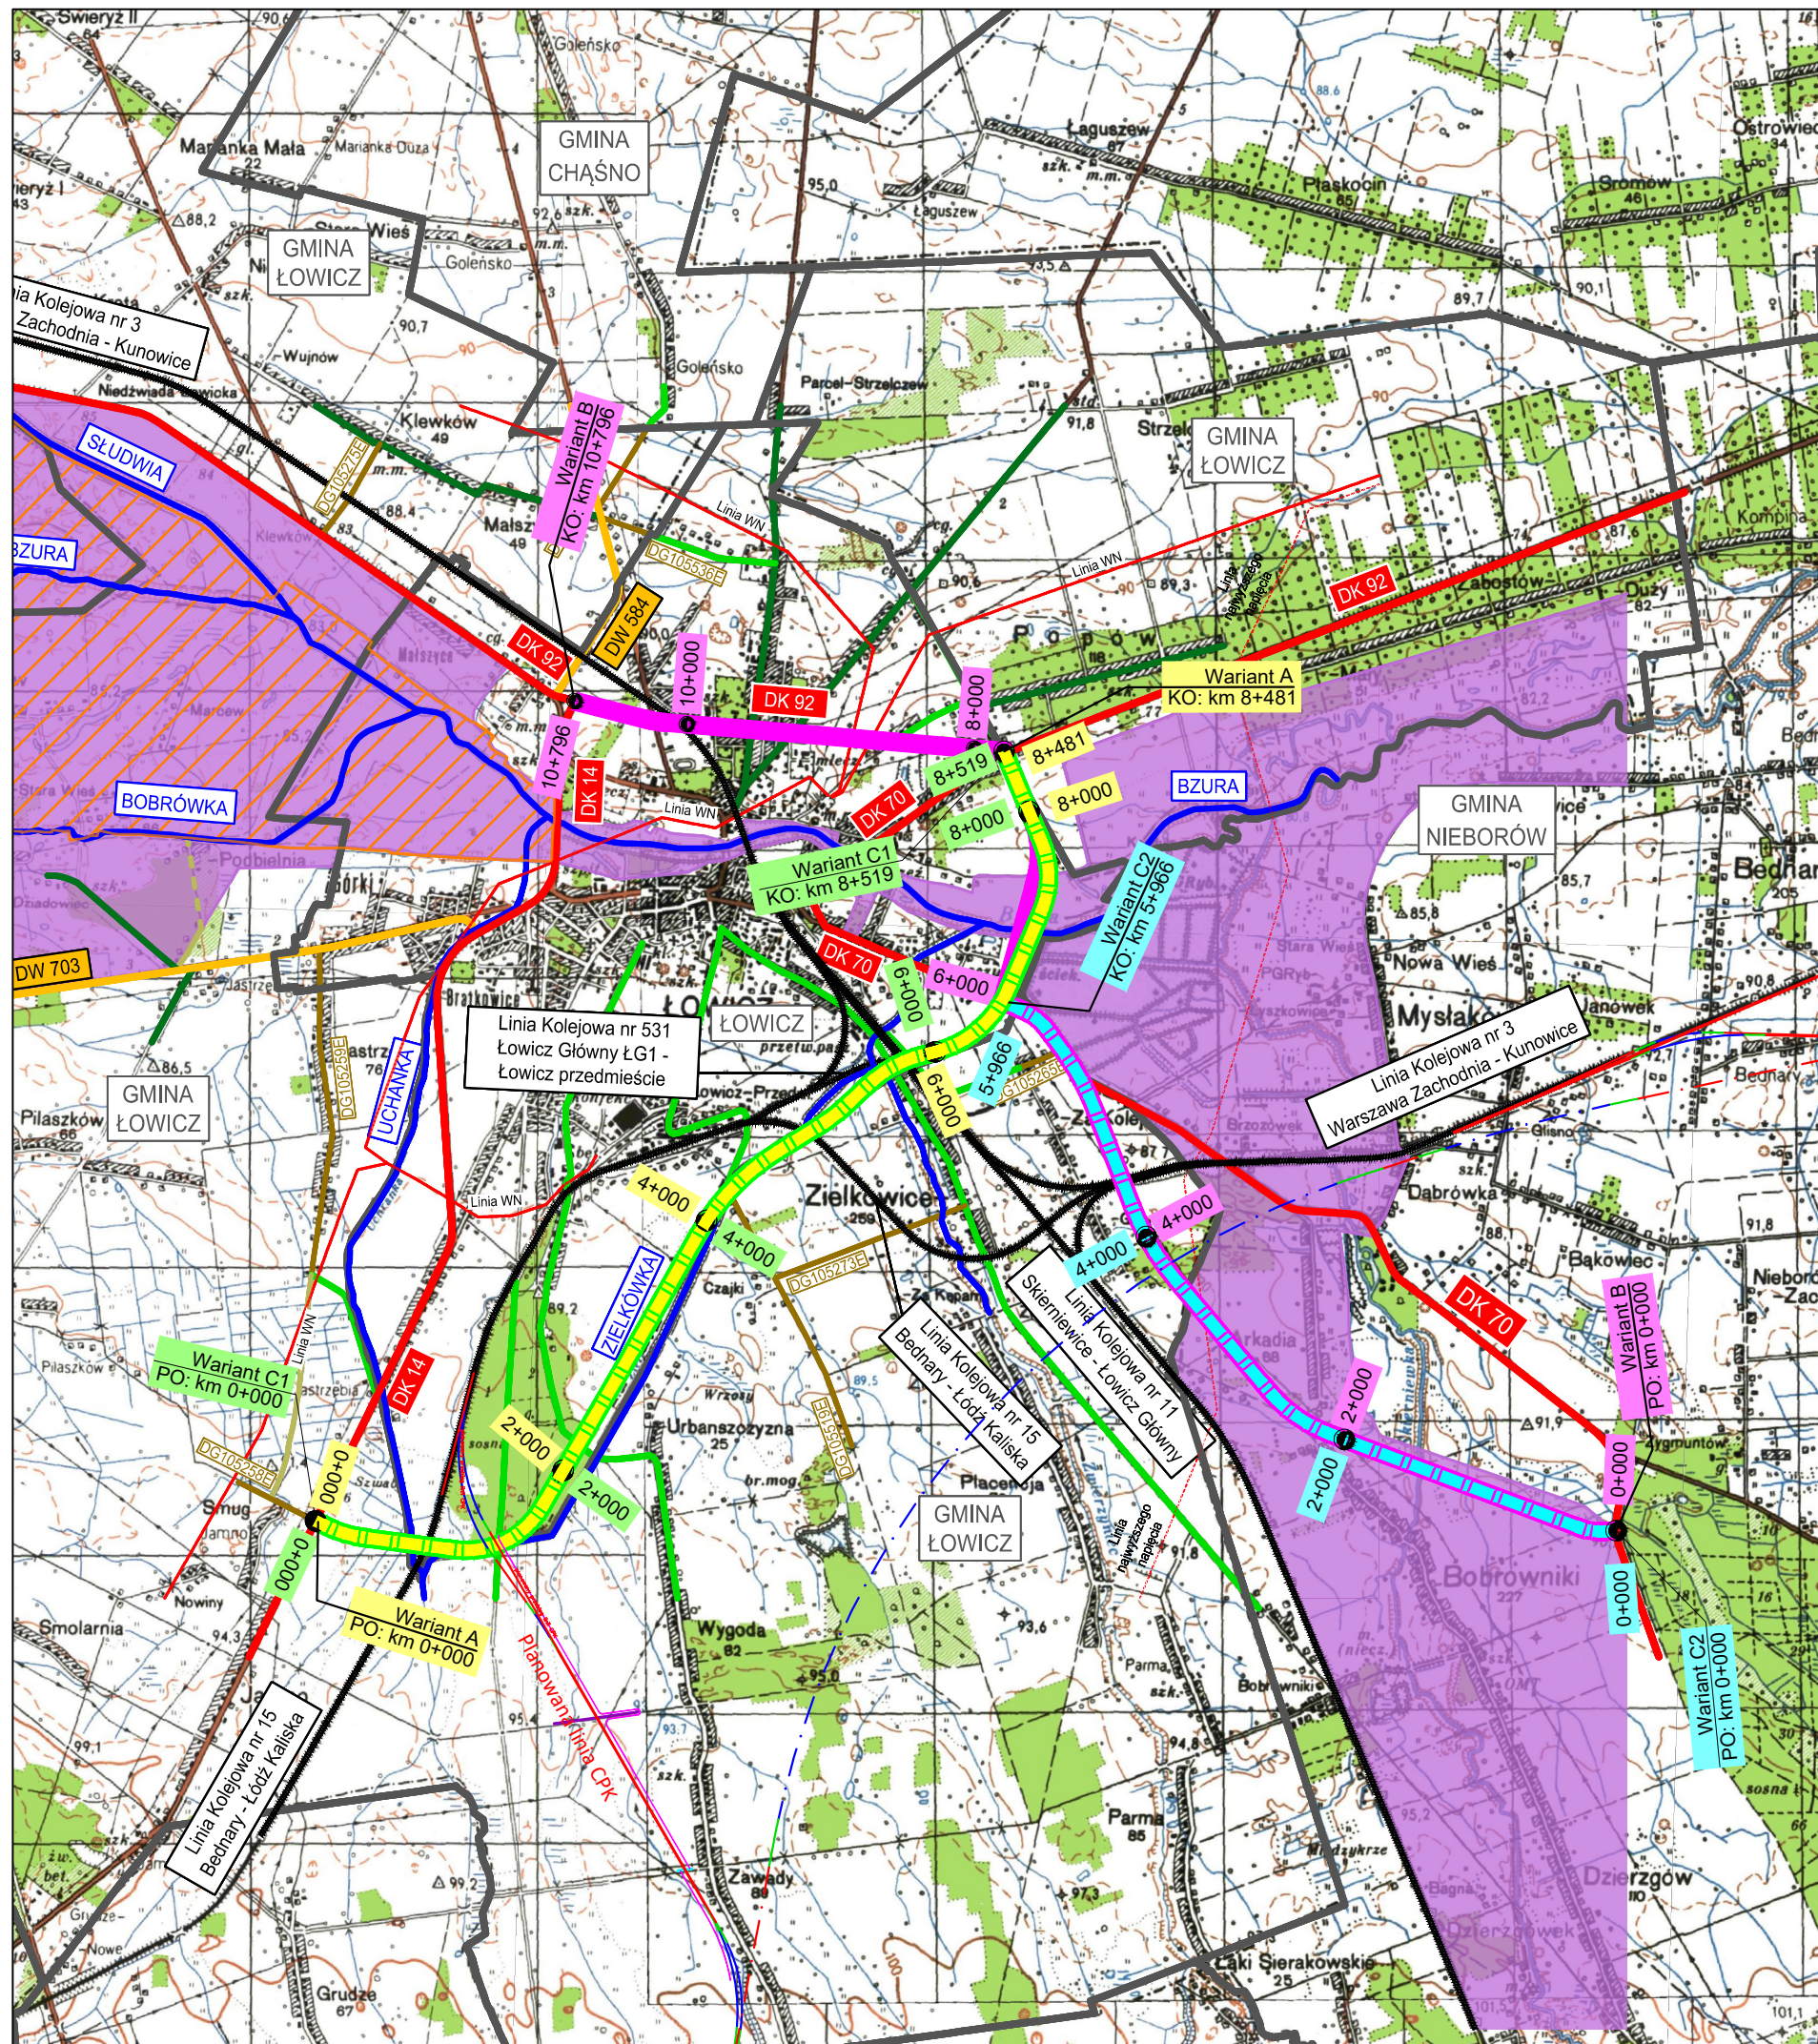

## LEGENDA:

- ISTN. DROGA KRAJOWA
- ISTN. DROGA WOJEWÓDZKA
- ISTN. DROGA POWIATOWA
- ISTN. DROGA GMINNA
- ISTN. DROGA WEWNĘTRZNA
- POZOSTAŁE ISTN. DROGI
- ISTN. LINIA KOLEJOWA
- RZĘKA / CIEK
- GRANICA GMINY
- GRANICA OBSZARU NATURA 2000
- GRANICA PARKU KRAJOBRAZOWEGO
- ISTN. LINIA WN

## PROJEKTOWANA OBWODNICA ŁOWICZA:

- WARIANT A
- WARIANT B
- WARIANT C (C1+C2)

|                       |   |                                           |                                                                                         |   |                                              |
|-----------------------|---|-------------------------------------------|-----------------------------------------------------------------------------------------|---|----------------------------------------------|
| Jednostka projektowa: |   | IVIA S.A.<br>www.ivia.pl<br>biuro@ivia.pl | Siedziba spółki:<br>al. W. Roździeńskiego 91<br>40-203 Katowice<br>tel. +48 608 548 630 | Biuro Czechowice - Dziedzice:<br>ul. Kasprzycza 46<br>43-502 Czechowice - Dziedzice<br>tel./fax +48 33 822 46 67   | Nr umowy:<br>3/12/U/2020 z dnia 17.12.2020r. |
| Investor:             | <div>Skarb Państwa<br/>Generalny Dyrektor<br/>Dróg Krajowych i Autostrad<br/>z siedzibą w Warszawie<br/>ul. Wronia 53,<br/>00-874 Warszawa</div>  |                                           | Zamierzenie budowlane:                                                                  | Opracowanie Studium Korytarzowego<br>i Studium Techniczno-Ekonomiczno-Środowiskowego z elementami<br>Koncepcji Programowej wraz z materiałami do uzyskania<br>Decyzji o Środowiskowych Uwarunkowaniach dla zadania<br>„Budowa obwodnicy Łowicza w ciągu dróg krajowych nr 14, 70 i 92” |                                              |
| Rodz. oprac.:         |   |                                           |                                                                                         |   |                                              |
| Branża:               | -   |                                           | Nazwa rysunku:                                                                          | ORIENTACJA   |                                              |
| Data:                 | 04.2022   |                                           |                                                                                         |   |                                              |
|                       |   |                                           |                                                                                         |   | Nr rys.:<br><br>0                            |