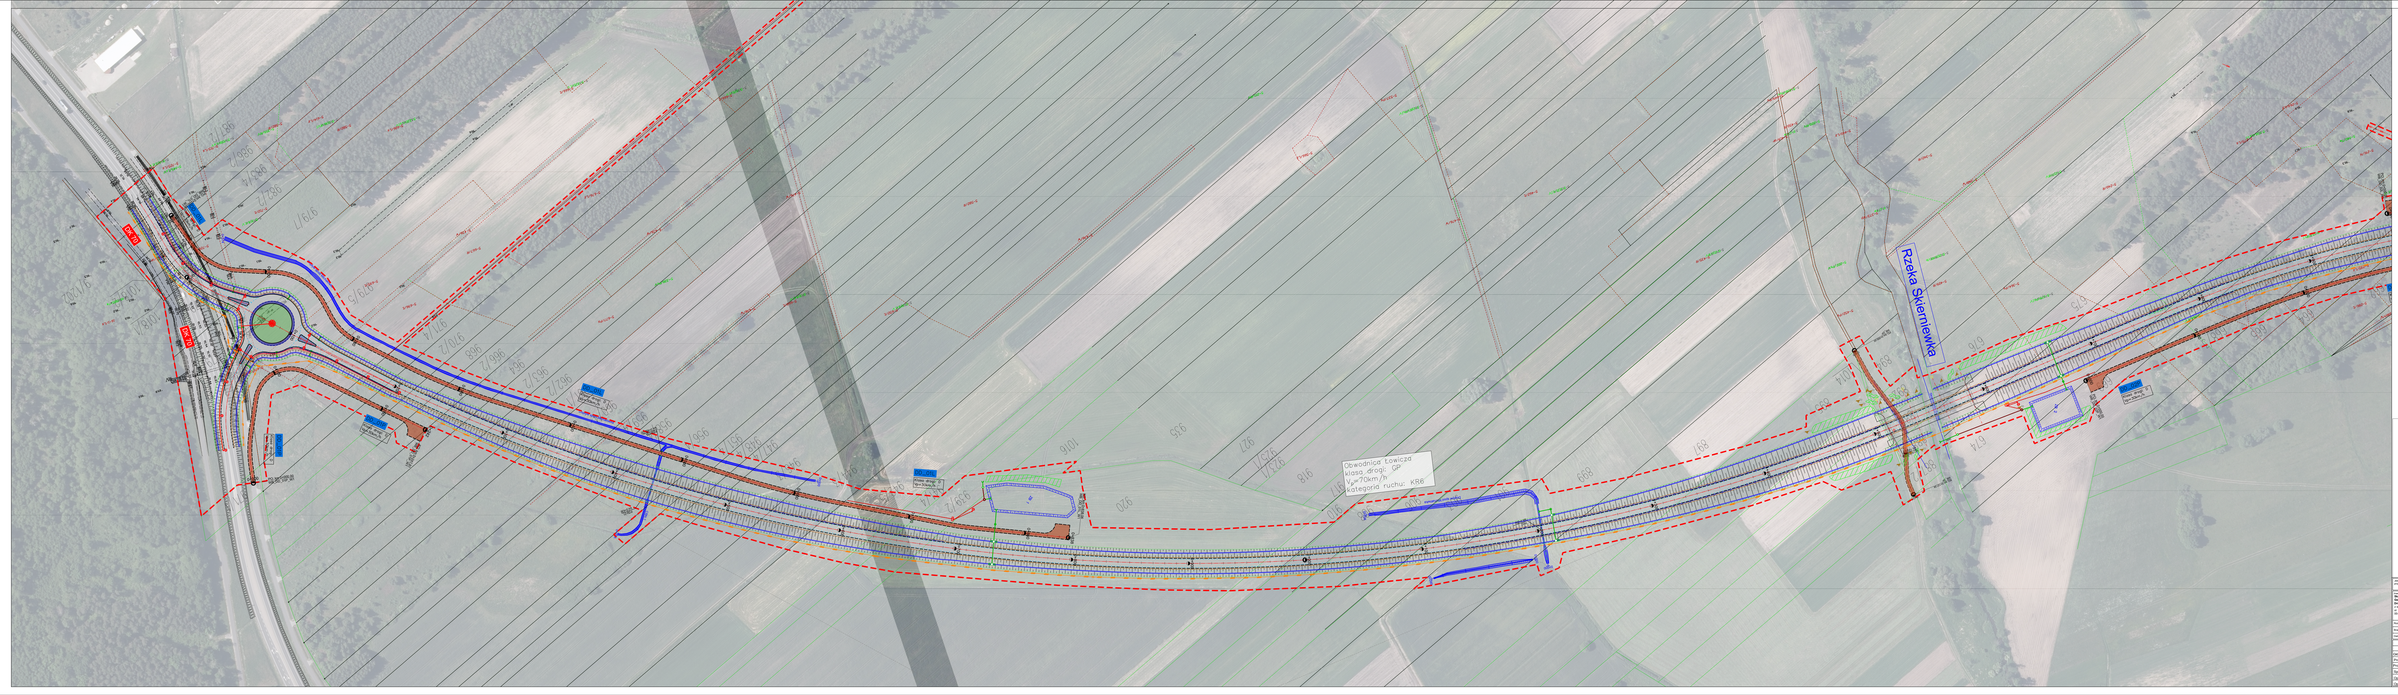

projektant:	WIA S.A. ul. Wybrzeże Gdyńskie 6a 01-531 Warszawa	tel. 22 864 00 00 fax 22 864 00 01	Wykonawca: Konsorcjum: Lider: WIA S.A. ul. Wybrzeże Gdyńskie 6a 01-531 Warszawa Partner: Mosty Łódź S.A. ul. Inżynierska 13 92-307 Łódź		
Inwestor: Generalna Dyrekcja Dróg Krajowych i Autostrad Oddział w Łodzi ul. Kilińskiego 7 90-958 Łódź			Obwodnica Miasta Kompletnego i Węzeł Obwodnica Miasta Kompletnego z węzłem Kompletnego		
			Inwestycja: Obwodnica Łowicza w ciągu drogi krajowej nr 92		
			Zlecenie: Zlecenie na opracowanie dokumentacji projektowej dla zadania pn. „Budowa obwodnicy Łowicza w ciągu DK92”		
			Umowa: DOŁ.ZT.3810.26.2021		
Kier. proj.:	mgr inż. Tomasz Wiśniewski	upr. bud. nr: DOŁ/0010/PWOD/15	Branża:	TOM A.II – CZĘŚĆ OGÓLNA - RYSUNKOWA	
Nazwa rysunku:	PLAN SYTUACYJNY				
Skala:	1:1 000		Data:		
Format:	A1		Nr rysunku:	22.WB.11	
Data:	06.2022				

Zmiana	Data	Opis zmiany	Nr uprawnień autorskich	Podpis
			BRANŻA DROGOWA	
Główny Projektant		mgr inż. Rafał MAGDZIAK	SLK/0104/OIDL/09/Wlkp	
Projektant		mgr inż. Tomasz WUJCIAK	SLK/0368/POOD/11/Wlkp	
Sprawdził		dr. Krzysztof PACH	SLK/0371/POOD/09/Wlkp	
Sprawdził				
Opracował				
Opracował				