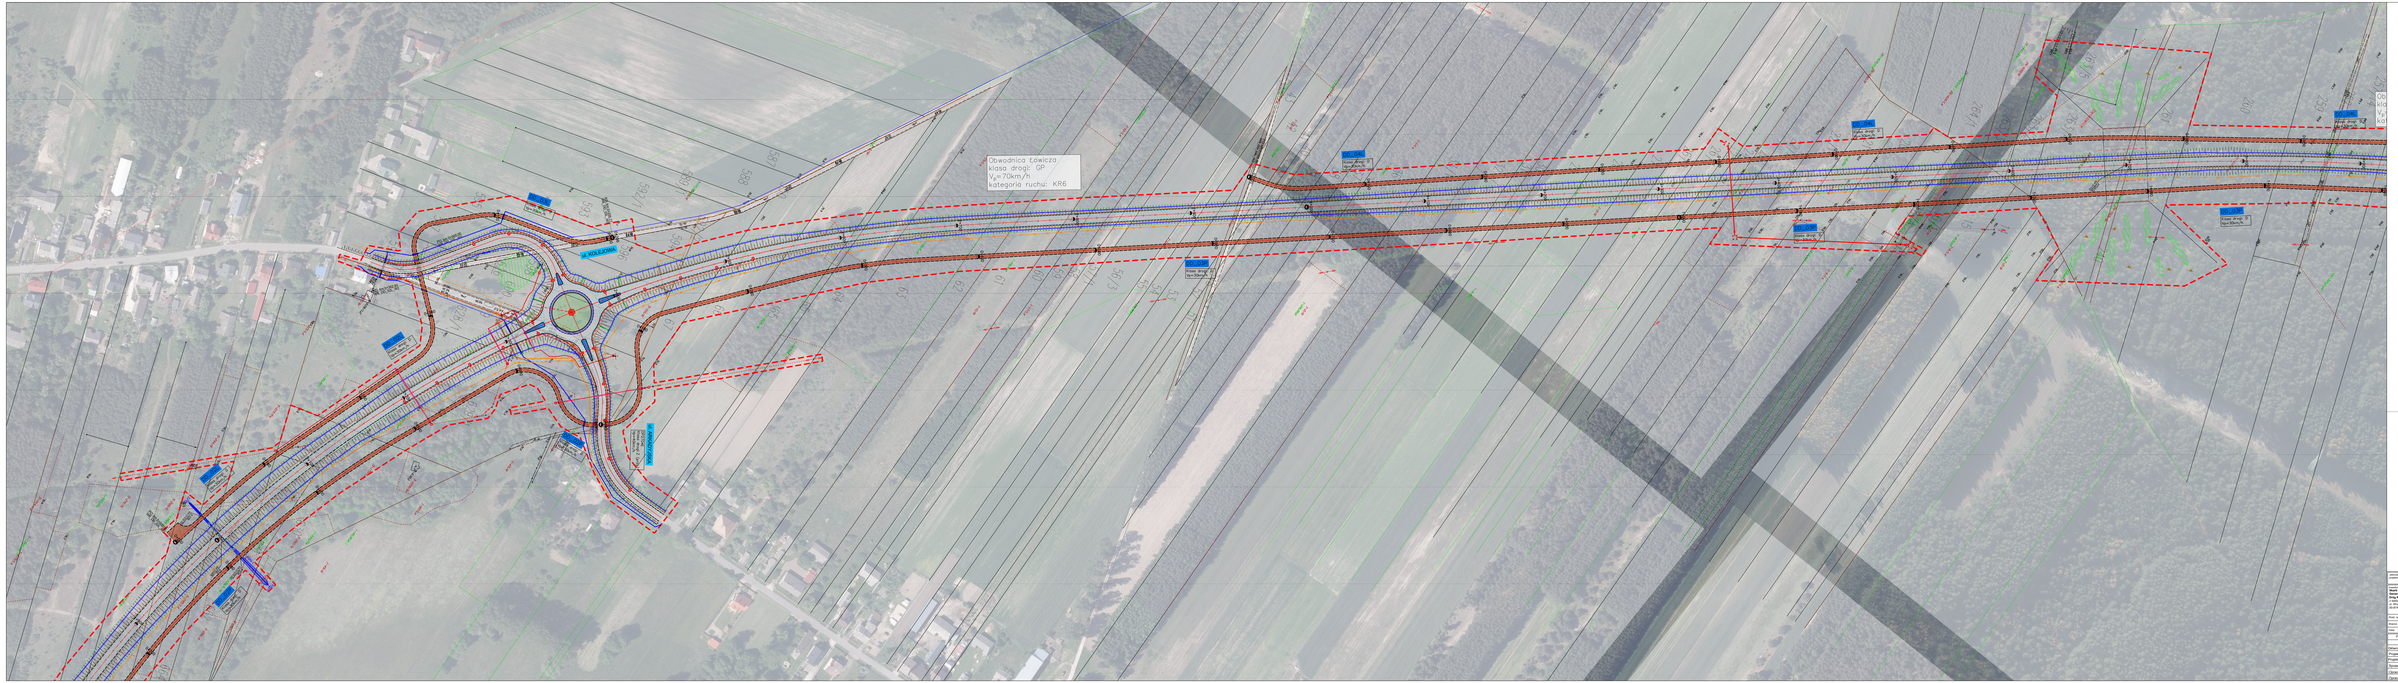

2.WB.8
2.WB.5.1
2.WB.5.2
2.WB.6.1
2.WB.6.2
2.WB.7.1
2.WB.7.2
2.WB.1.1
2.WB.1.2
2.WB.2.1
2.WB.2.2
2.WB.3.1
2.WB.3.2
2.WB.4.1
2.WB.4.2

jednostka projektowa:	WIA	ul. Ks. Janusza 64 01-452 Warszawa	tel. 22 831 80 83 www.wia.com.pl	biuro@wia.com.pl	
Inwestor: Gmina Łowicz Starostwo Powiatowe w Łowiczu Zarząd Dróg Wojewódzkich i Zarządzenie w Łowiczu ul. Sienkiewicza 5, 99-400 Łowicz					
CIRBUS					
Rok proj.: 2022	Faza: Projekt budowlany	Obiekt: Przebudowa drogi wojewódzkiej nr 70 na odcinku od km 0+000 do km 7+000			
Branża: drogowa		Lokalizacja: Obwodnica Łowicza			
Tytuł: PLAN SYTUACYJNY					
Data: 06.2023	Skala: 1:1 000				
Numer rysunku: 22.WB.2.2					
1. CZĘŚĆ	CZĘŚĆ ZAN. / NAZWA:	1b. uzupełnienie dokumentacji			
GRANICA OPRACOWANIA					
Główny Projektant:	mgr inż. Rafał BANASZCZYK	SLN/0170/POOD/09, drogowa			
Projektant:	mgr inż. Tomasz WLUCZKA	SLN/0080/POOD/11, drogowa			
Sprawdzający:	dr. Krzysztof PIACH	SLK/0172/POOD/09, drogowa			
Projektant branżowy:					
Sprawdzający:					