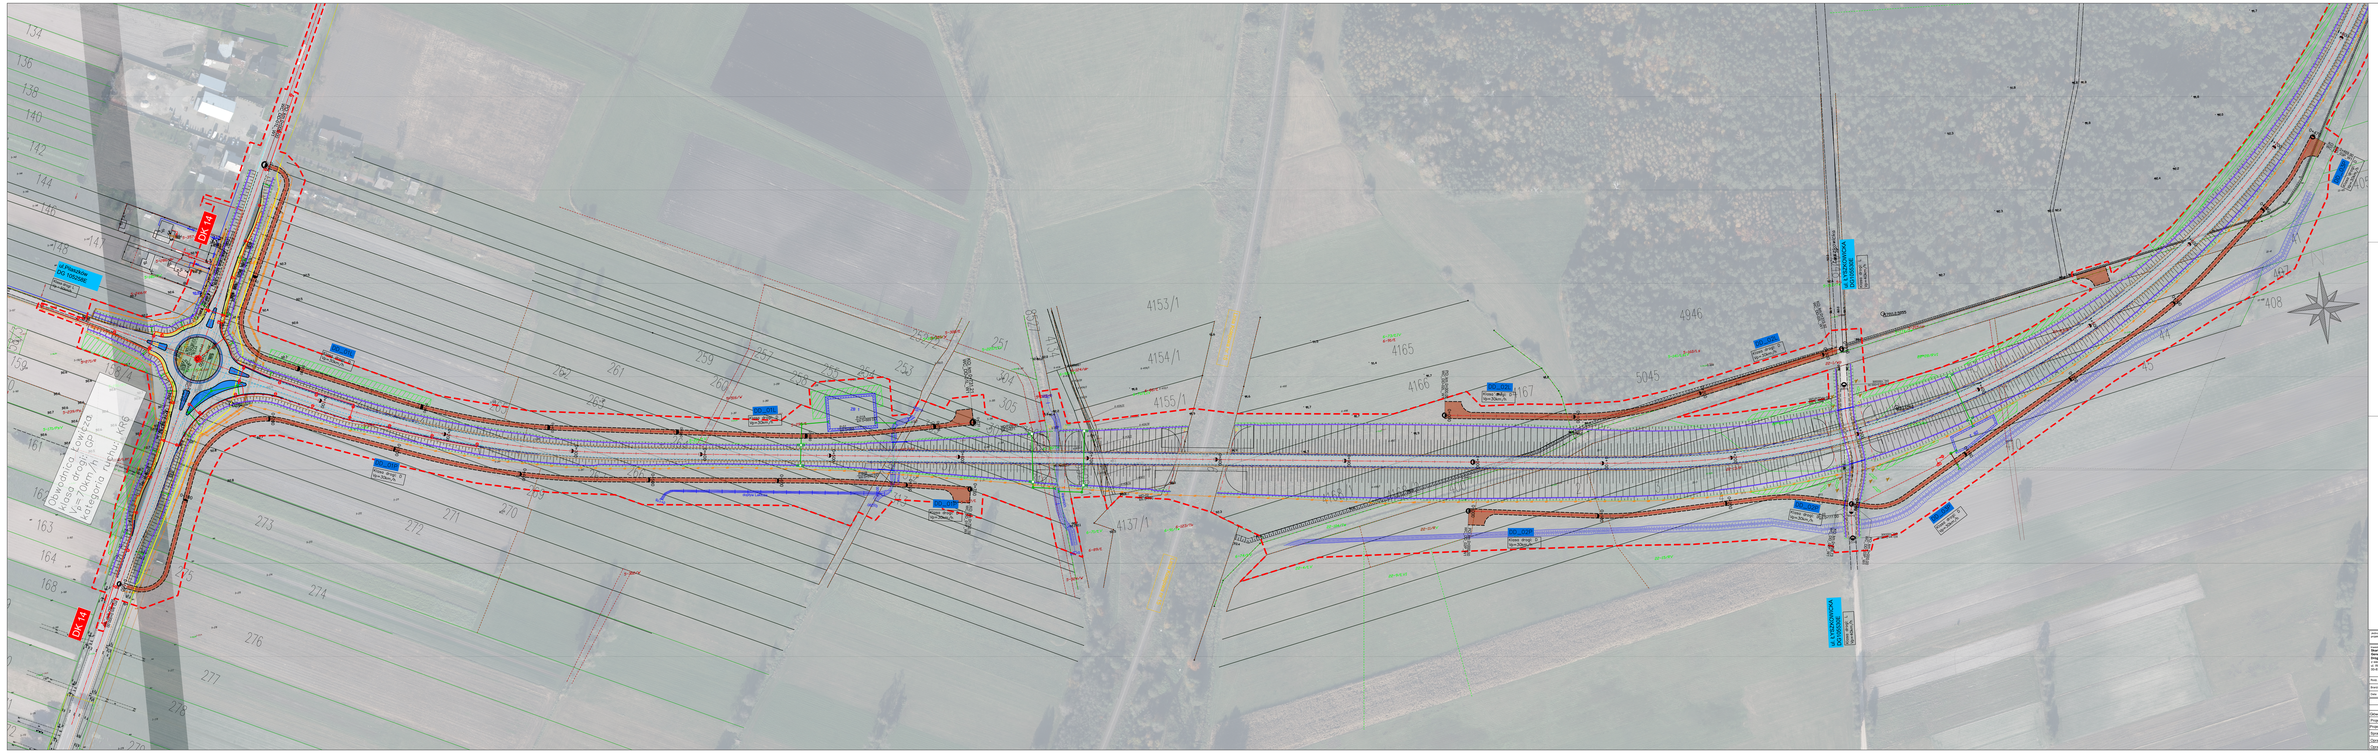


Zamawiający: Skarb Państwa Generalny Dyrektor Dróg Krajowych i Autostrad
ul. Wronia 53, 00-874 Warszawa

Generalna Dyrektor Dróg Krajowych i Autostrad
Oddział w Łodzi
ul. Kopcińskiego 16/18, 90-032 Łódź
tel. +48 42 639 40 00, fax +48 42 639 40 01
www.gddkia.gov.pl

Wykonawca: Konsorcjum firm: Dromotest Inżynieria Sp. z o.o. (Lider Konsorcjum) ul. Wł. Łokietka 46, 61-616 Poznań; Transprojekt Gdański Sp. z o.o. ul. Rzeczypospolitej 211, 80-288 Gdańsk

Nazwa zadania: Budowa obwodnicy Łowicza w ciągu drogi krajowej nr 14 na odcinku od km 1+010,00 do km 6+800,00

Projektowanie wraz z realizacją III etapu budowy obwodnicy Łowicza w ciągu drogi krajowej nr 14 na odcinku od km 1+010,00 do km 6+800,00

Nr umowy: TCM.A.II.1 - 2/2023/DZP/ŁODZ/WA - RYTLEWKOWA

Nazwa opracowania: PLAN SYTUACYJNY

Nr rys.: 2WC1.1.1

Skala: 1:1 000

Data: 05.2023

FUNKCJA	TYTUŁ / IMIĘ I NAZWISKO	Nr uprawnień, specjalność	PODPIS
	PROJEKTANCI		
Główny Projektant	mgr inż. Rafał DRASZCZYK	SLA/1417/POOD/08, drogowa	
Projektant	mgr inż. Tomasz WOJCIECHOWSKI	SLA/1369/POOD/11, drogowa	
Projektant	mgr inż. Krzysztof PACH	SLA/0177/POOD/08, drogowa	
Sprawdził			
Opracował			
Opracował			