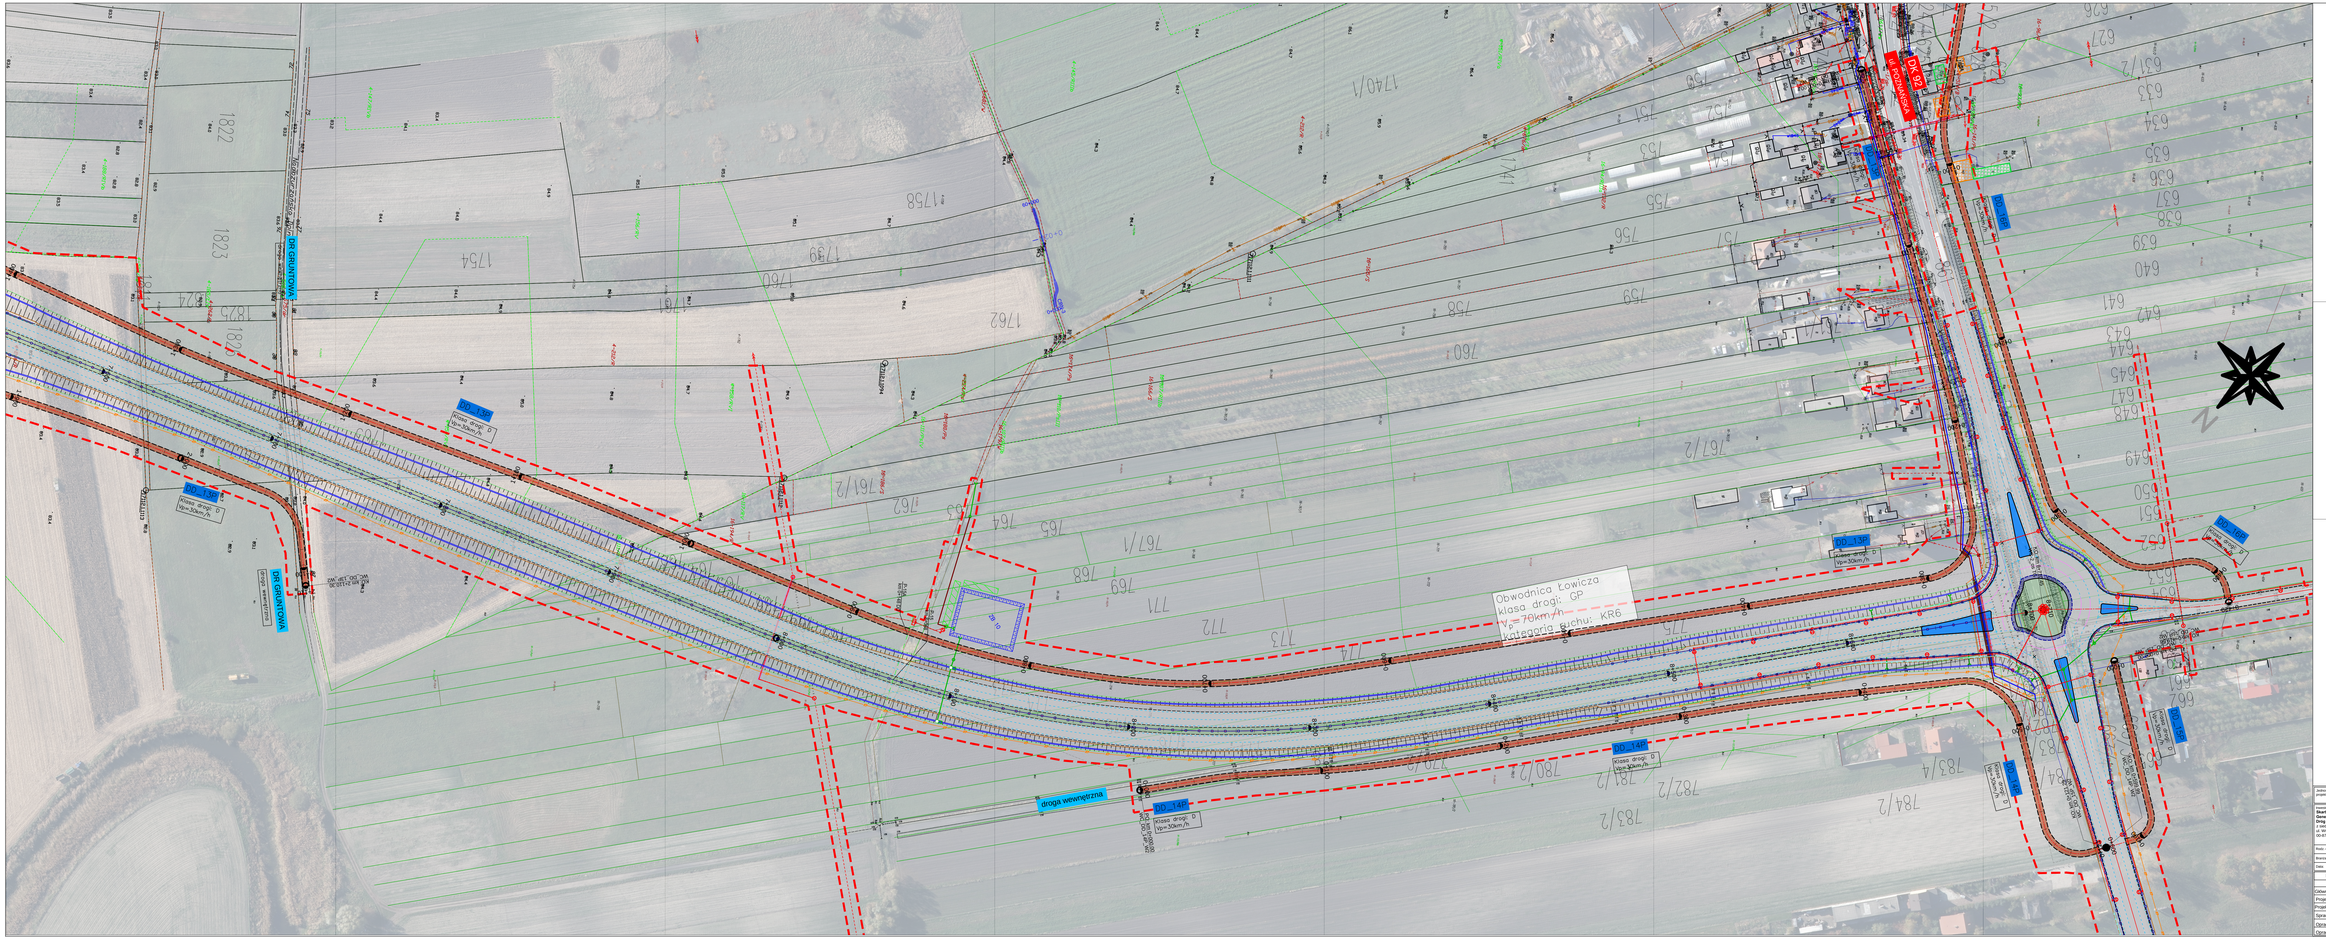

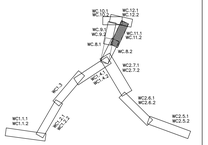

Jednostka projektowa: WIA S.A. 02-486 Warszawa, ul. Marynarska 15, tel. 022 5454400, www.wia.pl

Jednostka opiniująca: Biuro Czynności Technicznych Budownictwa Sp. z o.o. 02-495 Warszawa, ul. Ks. Piotra Skargi 87, tel. 606 136 610, biuro@bctb.pl

Nr umowy: 31/ZU/2023 z dnia 17.10.2023r

Zamawiający: Skarb Państwa Generalny Dyrektor Dróg Krajowych i Autostrad z siedzibą w Warszawie, ul. Wronia 53, 00-874 Warszawa

Zamówienie realizowane: Opracowanie Studium Korytarzowego – Studium Techniczno-Ekonomiczno-Środowiskowego z elementami Koncepcji Programowej wraz z nadzorami do uzyskania Decyzji Środowiskowej dla zadania pn. **Budowa obwodnicy Łowicza w ciągu drogi krajowej nr 14, 70, 92**

Projektant: GDOKiA

Przedmiot opracowania: TOM A.II - CZĘŚĆ OGÓLNA - RYSUNKOWA

Nazwa rysunku: PLAN SYTUACYJNY

Nr rys.: 2WC1.1.1

Profil: teren: STES

Branża: drogowa

Data: 06.2023

Skala: 1:1 000

Funkcja	Tytuł, imię i nazwisko	Nr uprawnień, specjalność	Podpis
BRANŻA DROGOWA			
Główny Projektant	mgr inż. Rafał DRASZCZYK	SLA/0173/POOD/06, drogowa	
Projektant	mgr inż. Tomasz WUJCICKI	SLA/0363/POOD/11, drogowa	
Projektant	inż. Krzysztof PACH	SLA/0173/POOD/06, drogowa	
Sprawdził			
Opracował			
Opracował			