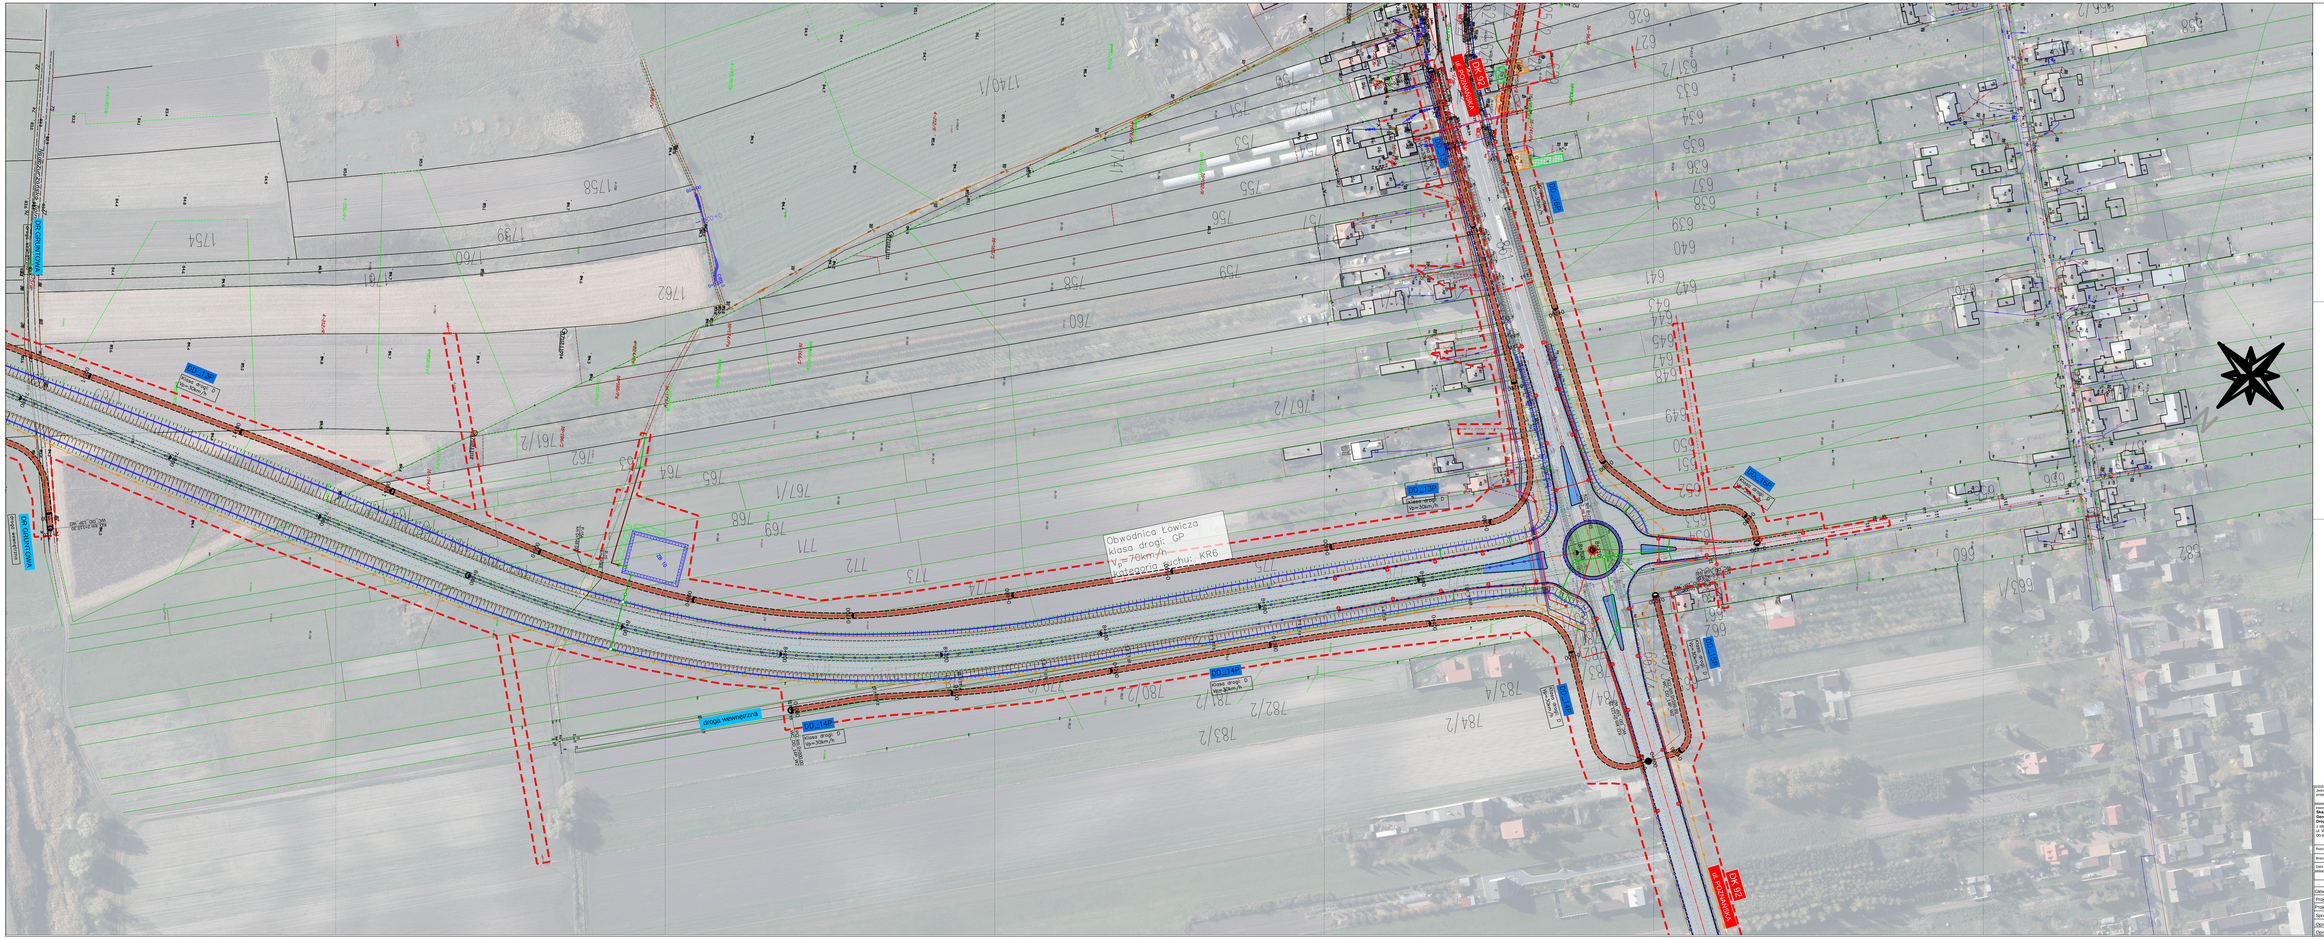

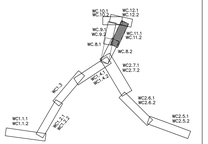

Jednostka projektowa	WIA S.A. 02-674 Warszawa, ul. Wronia 53, tel. 22 822 44 44, www.wia.pl	Jednostka opiniująca: Biuro Geodezji i Gospodarki Nieruchomościami, ul. Nowy Rynek 1, 99-400 Łowicz, tel. 46 837 64 00, www.powiat.lowicz.pl	Nr umowy: 1/ZP/ZDP/2021 z dnia 17.12.2020 r.	
Inwestor: **Skarb Państwa Generalny Dyrektor Dróg Krajowych i Autostrad** z siedzibą w Warszawie, ul. Wronia 53, 00-874 Warszawa		Zamówienie realizowane:	Opracowanie Studium Korytarzowego – Studium Techniczno-Ekonomiczno-Środowiskowego z elementami Koncepcji Programowej wraz z materiałami do uzyskania Decyzji o środowiskowych uwarunkowaniach dla zadania pn.: **Budowa obwodnicy Łowicza w ciągu drogi krajowej nr 14, 91 i 92**	
		Projektant generalny: GDDKiA	TOM A.01 - CZĘŚĆ OGÓLNA - RYSUNKOWA	
Podz. opracowania:	STES	Nazwa rysunku:	PLAN SYTUACYJNY	Nr rys.: 2WC1.11.2
Branża:	drogowa			
Data:	06.2023	Skala:	1:1 000	

	Funkcja:	Tytuł, imię i nazwisko:	Nr uprawnień, specjalność	Podpis
BRANŻA DROGOWA				
Główny Projektant:	mgr inż. Rafał DRASZCZYK	SLA/0377/POOD/06, drogowa		
Projektant:	mgr inż. Tomasz WUJCICKI	SLA/3638/POOD/11, drogowa		
Projektant:	inż. Krzysztof PACH	SLA/0171/POOD/06, drogowa		
Sprawdził:				
Opracował:				
Opracował:				