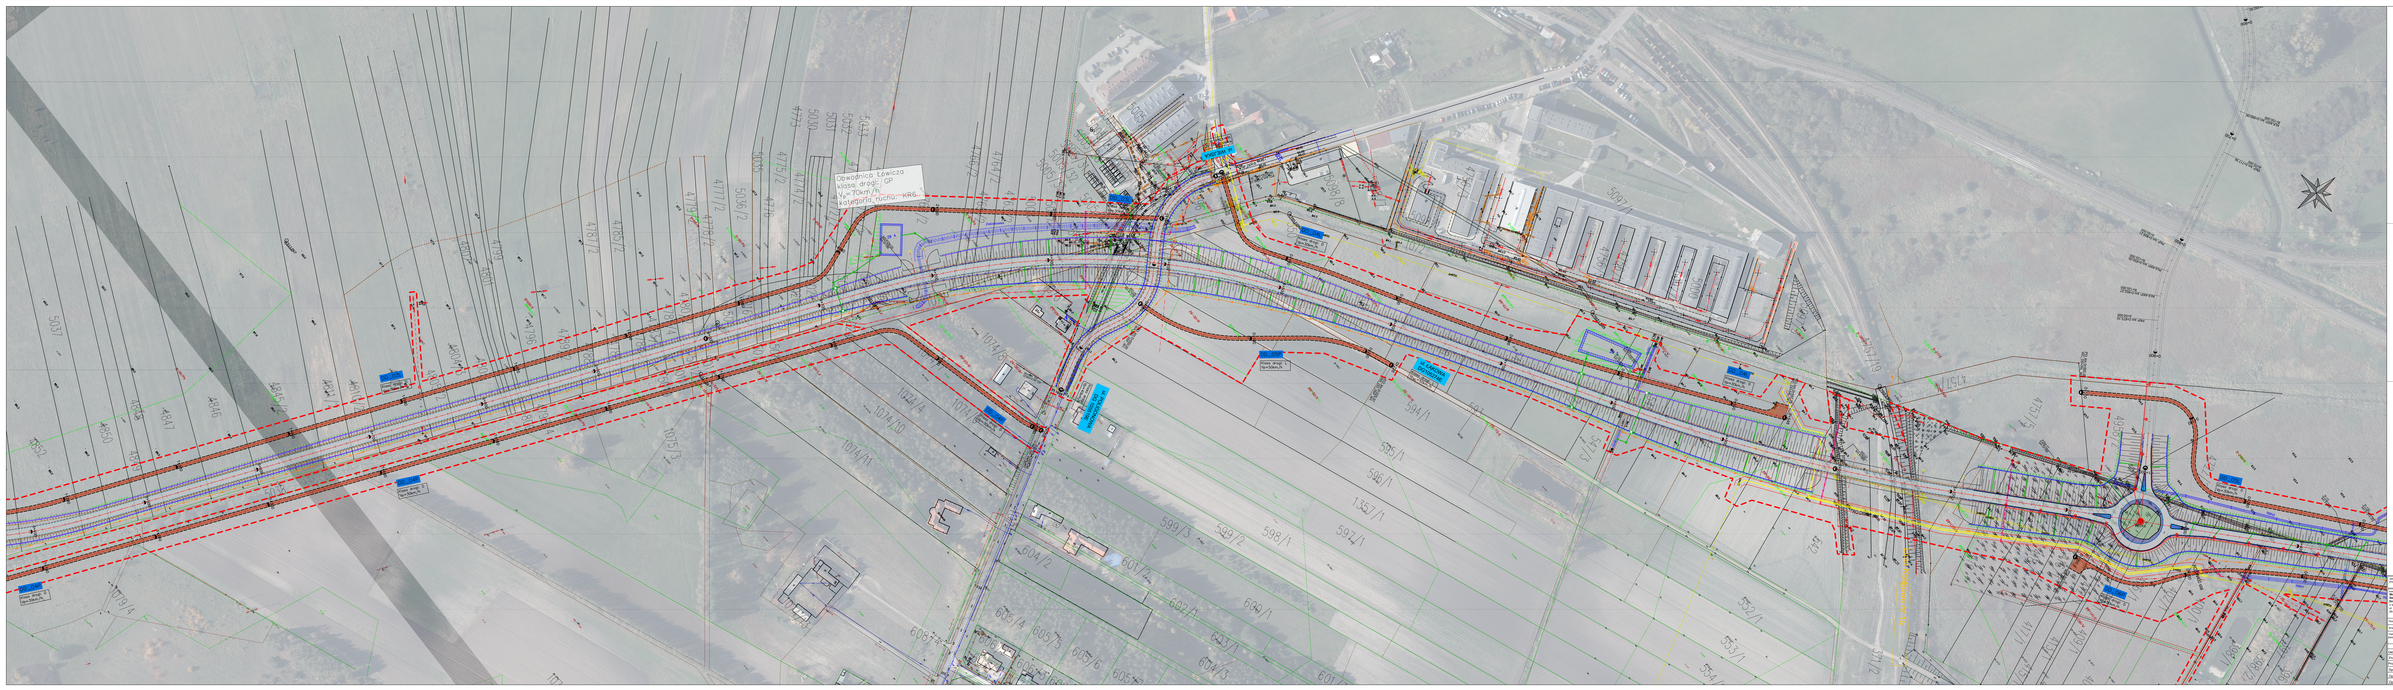

Dowiązanie łączenia klasa drogi: GP Vp = 70km/h kategoria ruchu: KR6