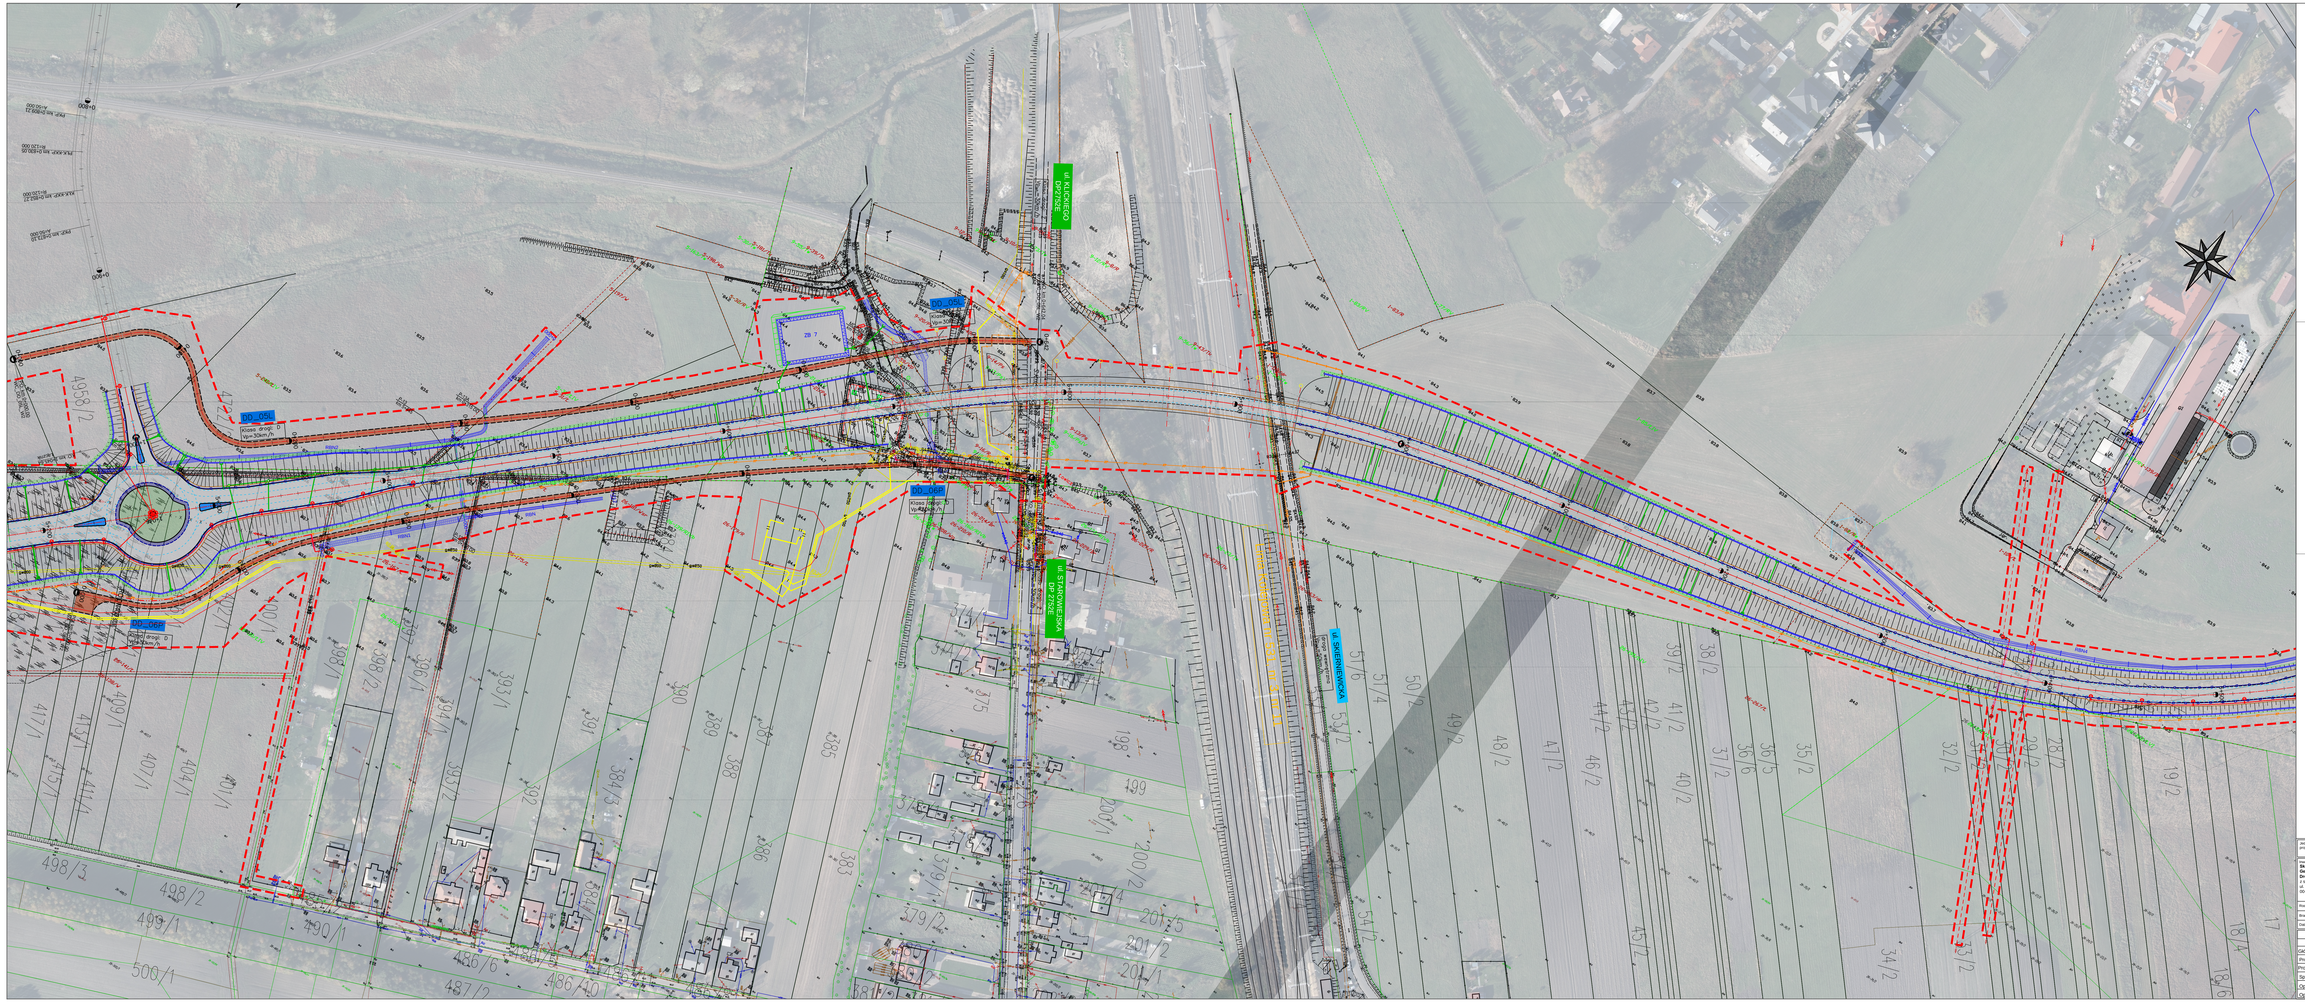

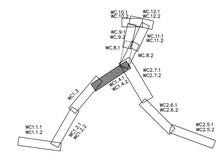

Jednostka projektowa: WIA S.A. www.wia.pl warszawa@wia.pl	Siedziba spółki: al. W. Roździeńskiego 41 40-203 Katowice PL tel. 048 608 640 655	Biuro Czechowice - Dziedzice: ul. Ks. Kopytowskiego 4H 43-502 Czechowice-Dziedzice tel./fax +48 33 821 44 87	Nr umowy: BYDU/0020 z dnia 07.12.2020r.	

Zespół Państwa Generalny Dyrektor Dróg Krajowych i Autostrad
Oddział w Białymstoku
ul. Wincza 57
15-674 Białystok

Zamawiający/Inwestor: GDDKiA

Projektu/Obiektu: Opracowanie Studium Korytarzowego i Studium Techniczno-Ekonomiczno-Środowiskowego oraz Koncepcji Programowej wraz z Decyzją o środowiskowych uwarunkowaniach dla zadania **„Budowa obwodnicy Łowicza w ciągu drogi krajowej nr 14, 70 i 92"**

Przedmiot dokumentacji: TOM A.II – CZĘŚĆ OGÓLNA - RYSUNKOWA

Prodz. sprzw.:	STES	Nazwa rysunku:	PLAN SYTUACYJNY
Branża:	drogowa	Nr rys.:	2WC1.4.2
Data:	06.2023	Skala:	1:1 000

Funkcja:	Tytuł, imię i nazwisko	Nr uprawnień, specjalność	Podpis
GRUPA DROGOWA			
Główny Projektant	mgr inż. Rafał DRASZCZYK	SLA/1477/POOD/06, drogowa	
Projektant	mgr inż. Tomasz WUJCICKI	SLA/0638/POOD/11, drogowa	
Projektant	Inż. Krzysztof PACH	SLA/0172/POOD/06, drogowa	
Sprawdził			
Opracował			
Opracował			