



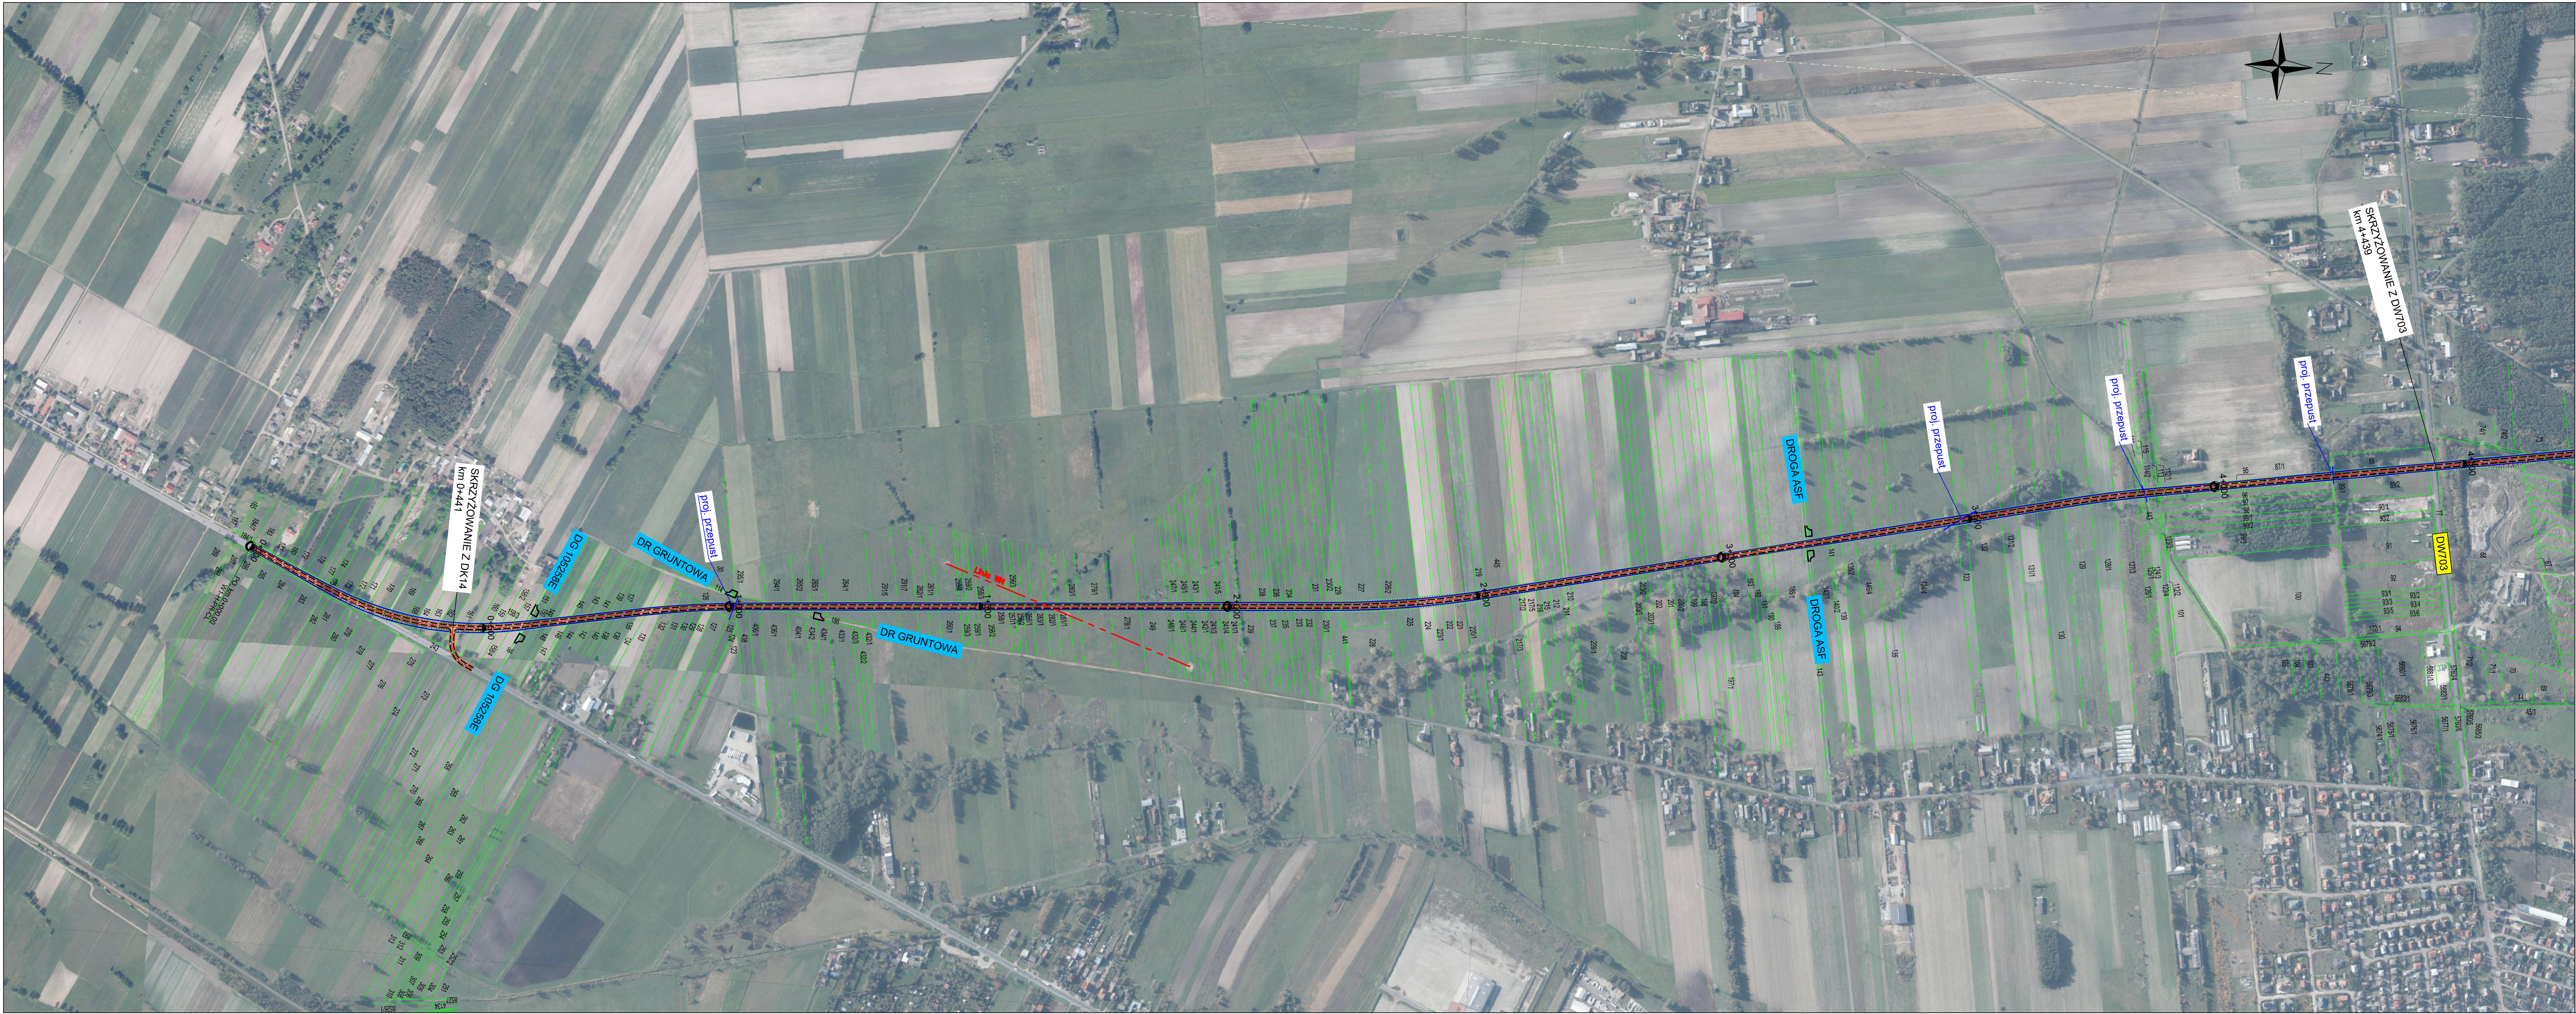

LEGENDA

- proj. oś
- proj. krawędź jezdni
- proj. krawędź pobocza
- proj. rów trapezowy
- lokalizacja proj. przepustu
- lokalizacja proj. obiektu mostowego

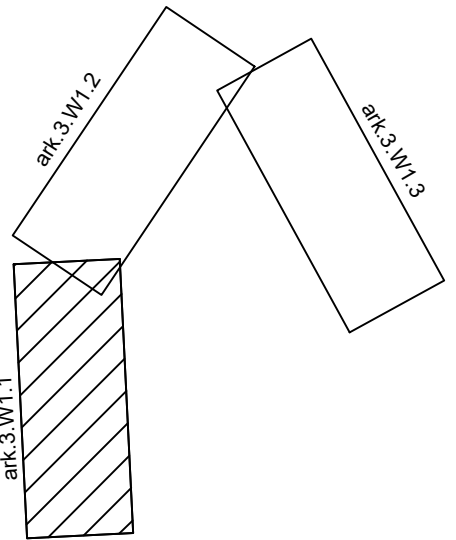

Jednostka projektowa: IVIA www.ivia.pl biuro@ivia.pl		Siedziba spółki: ul. W. Reymonta 46 40-203 Katowice tel. +48 60 548 630		Biuro Częstochowa - Działalność ul. Krzywobłazów 4 43-502 Częstochowa - Działalność tel. +48 60 548 630		Nr umowy 3/12U/2020 z dnia 17.12.2020
Inwestor: Skarb Państwa Generálny Dyrektor Drogi Krajowe i Autostrady z siedzibą w Warszawie ul. Wronia 55, 00-074 Warszawa		Zamierzenie budowlane		Opracowanie Studium Korytarzowego i Studium Techniczno-Ekonomiczno-Środowiskowego z elementami Koncepcji Programowej wraz z materiałami do uzyskania Decyzji o Środowiskowych Uwarunkowaniach dla zadania „Budowa obwodnicy Łowicza w ciągu dróg krajowych nr 14, 70 i 92”		
GDDKIA		Przedmiot opracowania		TOM B - ROZWIĄZANIA TECHNICZNE		
Rodz. oprac.: SK		Nazwa rysunku:				Nr rys.:
Branża: drogowa		PLAN SYTUACYJNY - wariant W1				3W1.1
Data: 05.2021		Skala: 1:5 000				
Funkcja:	Tytuł, imię i nazwisko		Nr uprawnień, specjalność		Podpis	
BRANŻA DROGOWA						
Główny Projektant:	mgr inż. Rafał DRASZCZYK		SLK/1477/POOD/06, drogowa			
Projektant:	mgr inż. Tomasz WUJCICKI		SLK/3638/POOD/11, drogowa			
Projektant:	inż. Krzysztof PACH		SLK/0171/POOD/06, drogowa			
Sprawdził:						
Opracował:						
Opracował:						