
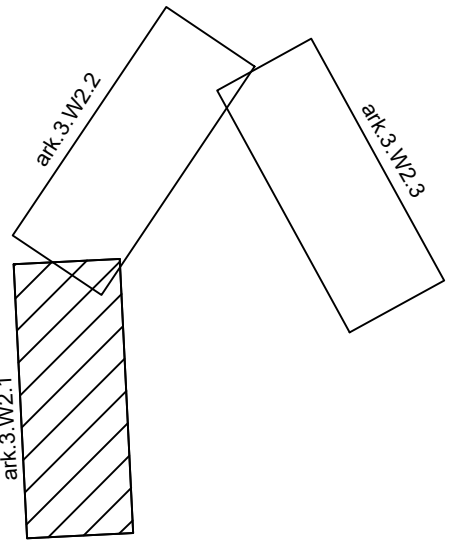


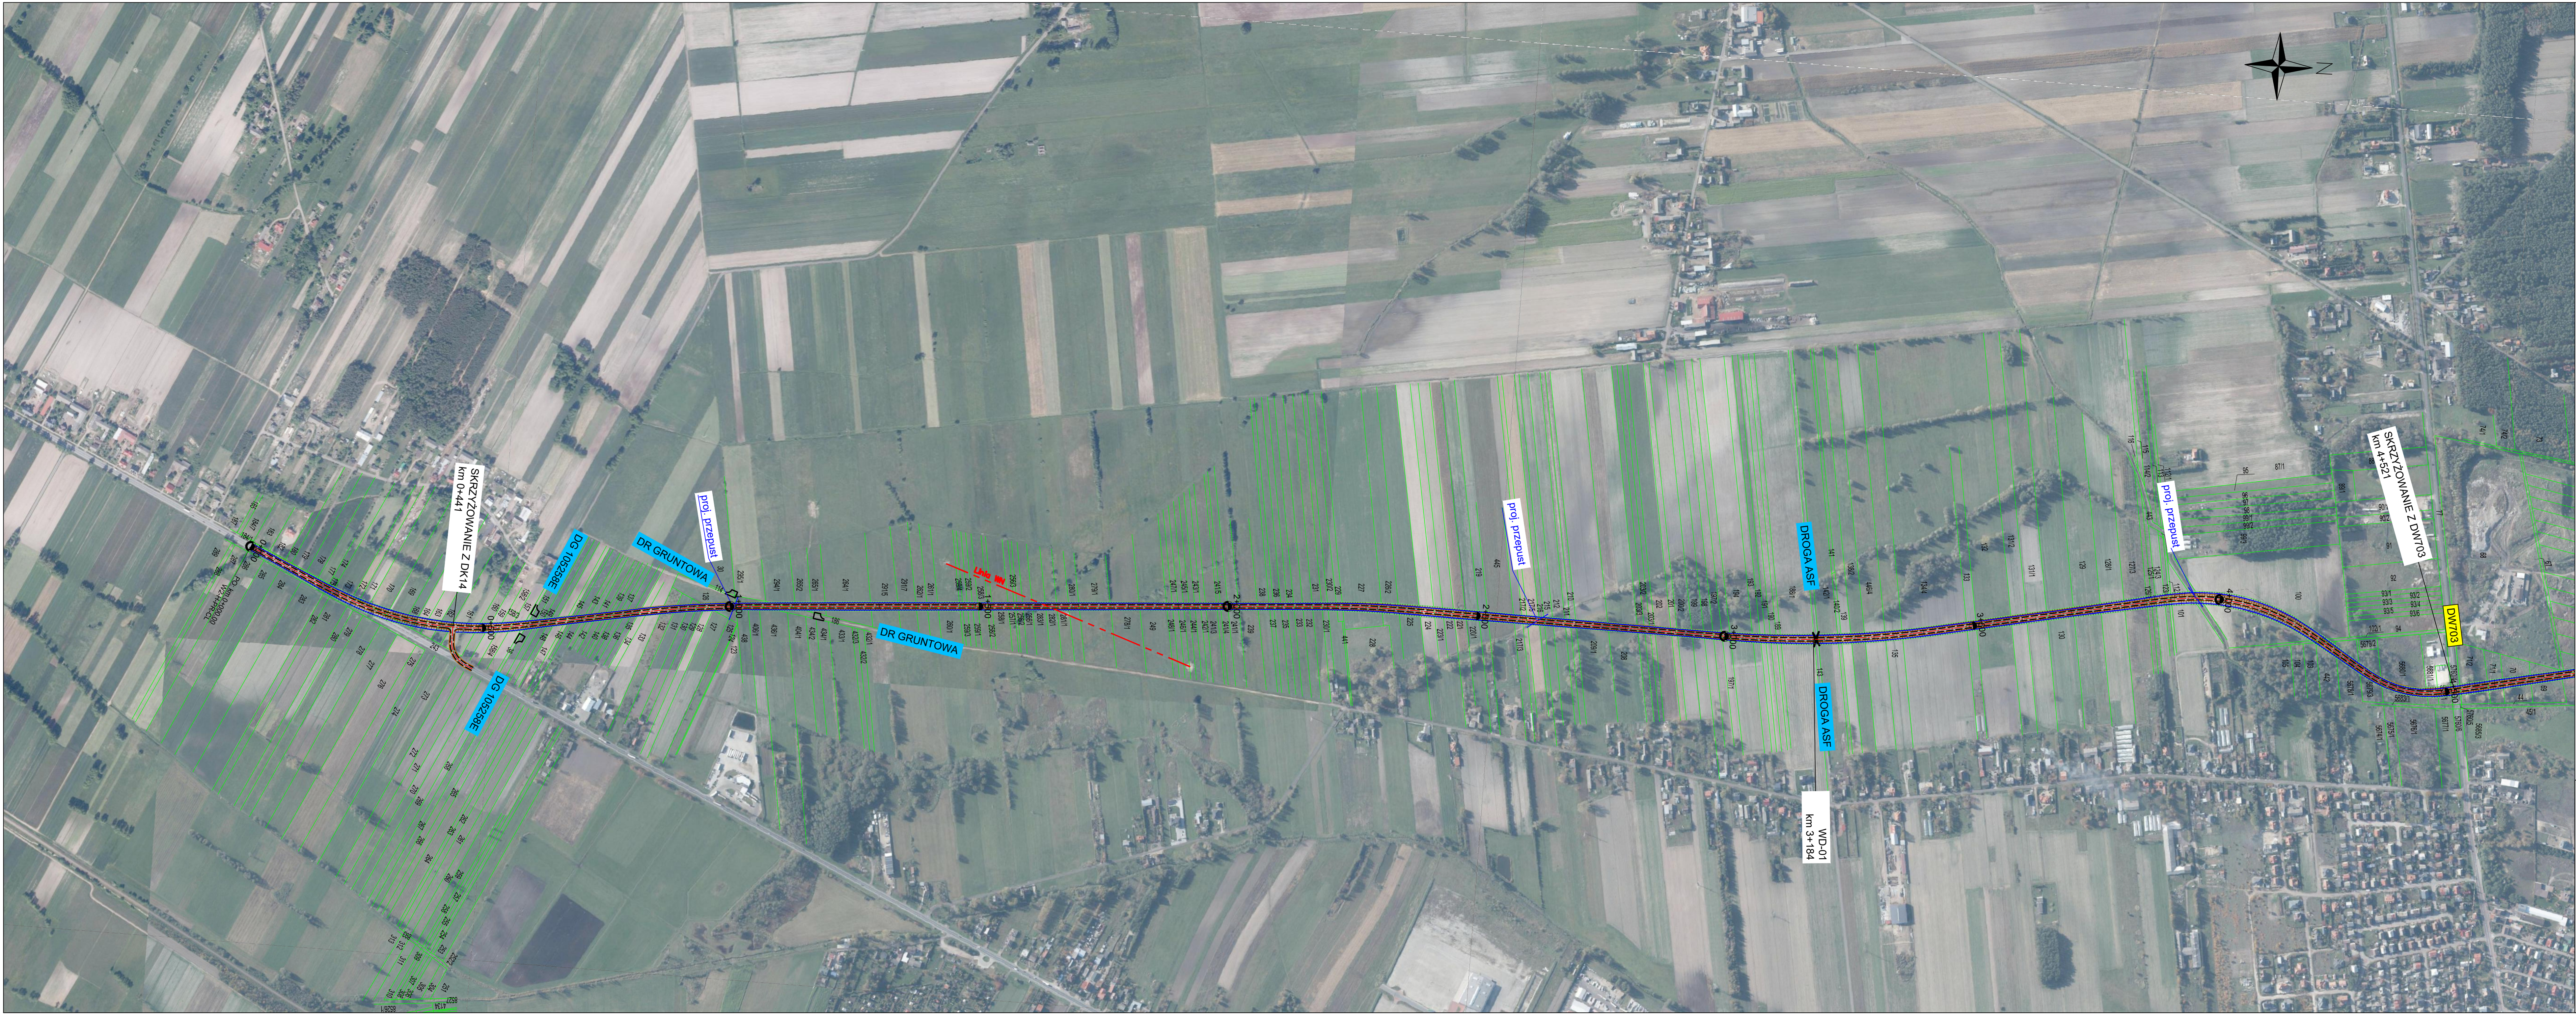

LEGENDA

- proj. oś
- proj. krawędź jezdni
- proj. krawędź pobocza
- proj. rów trapezowy
- lokalizacja proj. przepustu
- lokalizacja proj. obiektu mostowego

Jednostka projektowa: IVIA S.A. www.ivia.pl biuro@ivia.pl		Siedziba spółki: ul. W. Reymonta 46 40-203 Katowice tel. +48 33 552 46 67		Buro Częstochowa - Działalność ul. Krzywobłocka 4 43-502 Częstochowa - Działalność tel. +48 33 552 46 67		Nr umowy: 3/12/2020 z dnia 17.12.2020
Inwestor: Skarb Państwa Generálny Dyrektor Drogi Krajowe i Autostrady z siedzibą w Warszawie ul. Włocławka 55, 00-074 Warszawa		Zamierzenie: budowlane		Opracowanie Studium Korytarzowego i Studium Techniczno-Ekonomiczno-Środowiskowego z elementami Konceptu Programowej wraz z materiałami do uzyskania Decyzji o Środowiskowych Uwarunkowaniach dla zadania „Budowa obwodnicy Łowicza w ciągu dróg krajowych nr 14, 70 i 92”		
GDDKiA		Przedmiot opracowania:		TOM B - ROZWIĄZANIA TECHNICZNE		
Rodz. oprac.: SK		Nazwa rysunku:				Nr rys.:
Branda: drogowa		PLAN SYTUACYJNY - wariant W2				3W2.1
Data: 05.2021		Skala: 1:5 000				
Funkcja:	Tytuł, imię i nazwisko				Nr uprawnień, specjalność	Podpis
BRANŻA DROGOWA						
Główny Projektant:	mgr inż. Rafał DRASZCZYK		SLK/1477/POOD/06, drogowa			
Projektant:	mgr inż. Tomasz WUJCIKI		SLK/3638/POOD/11, drogowa			
Projektant:	inż. Krzysztof PACH		SLK/0171/POOD/06, drogowa			
Sprawdził:						
Opracował:						
Opracował:						