
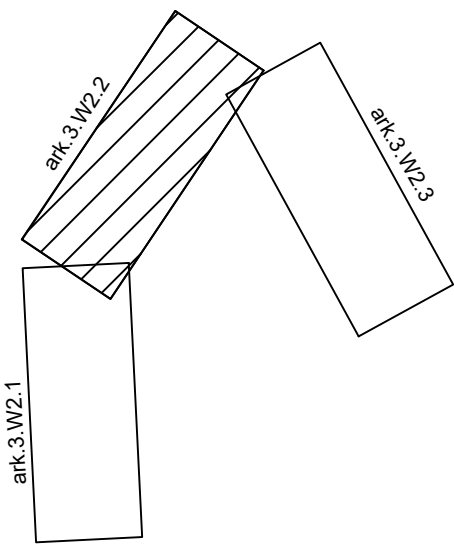


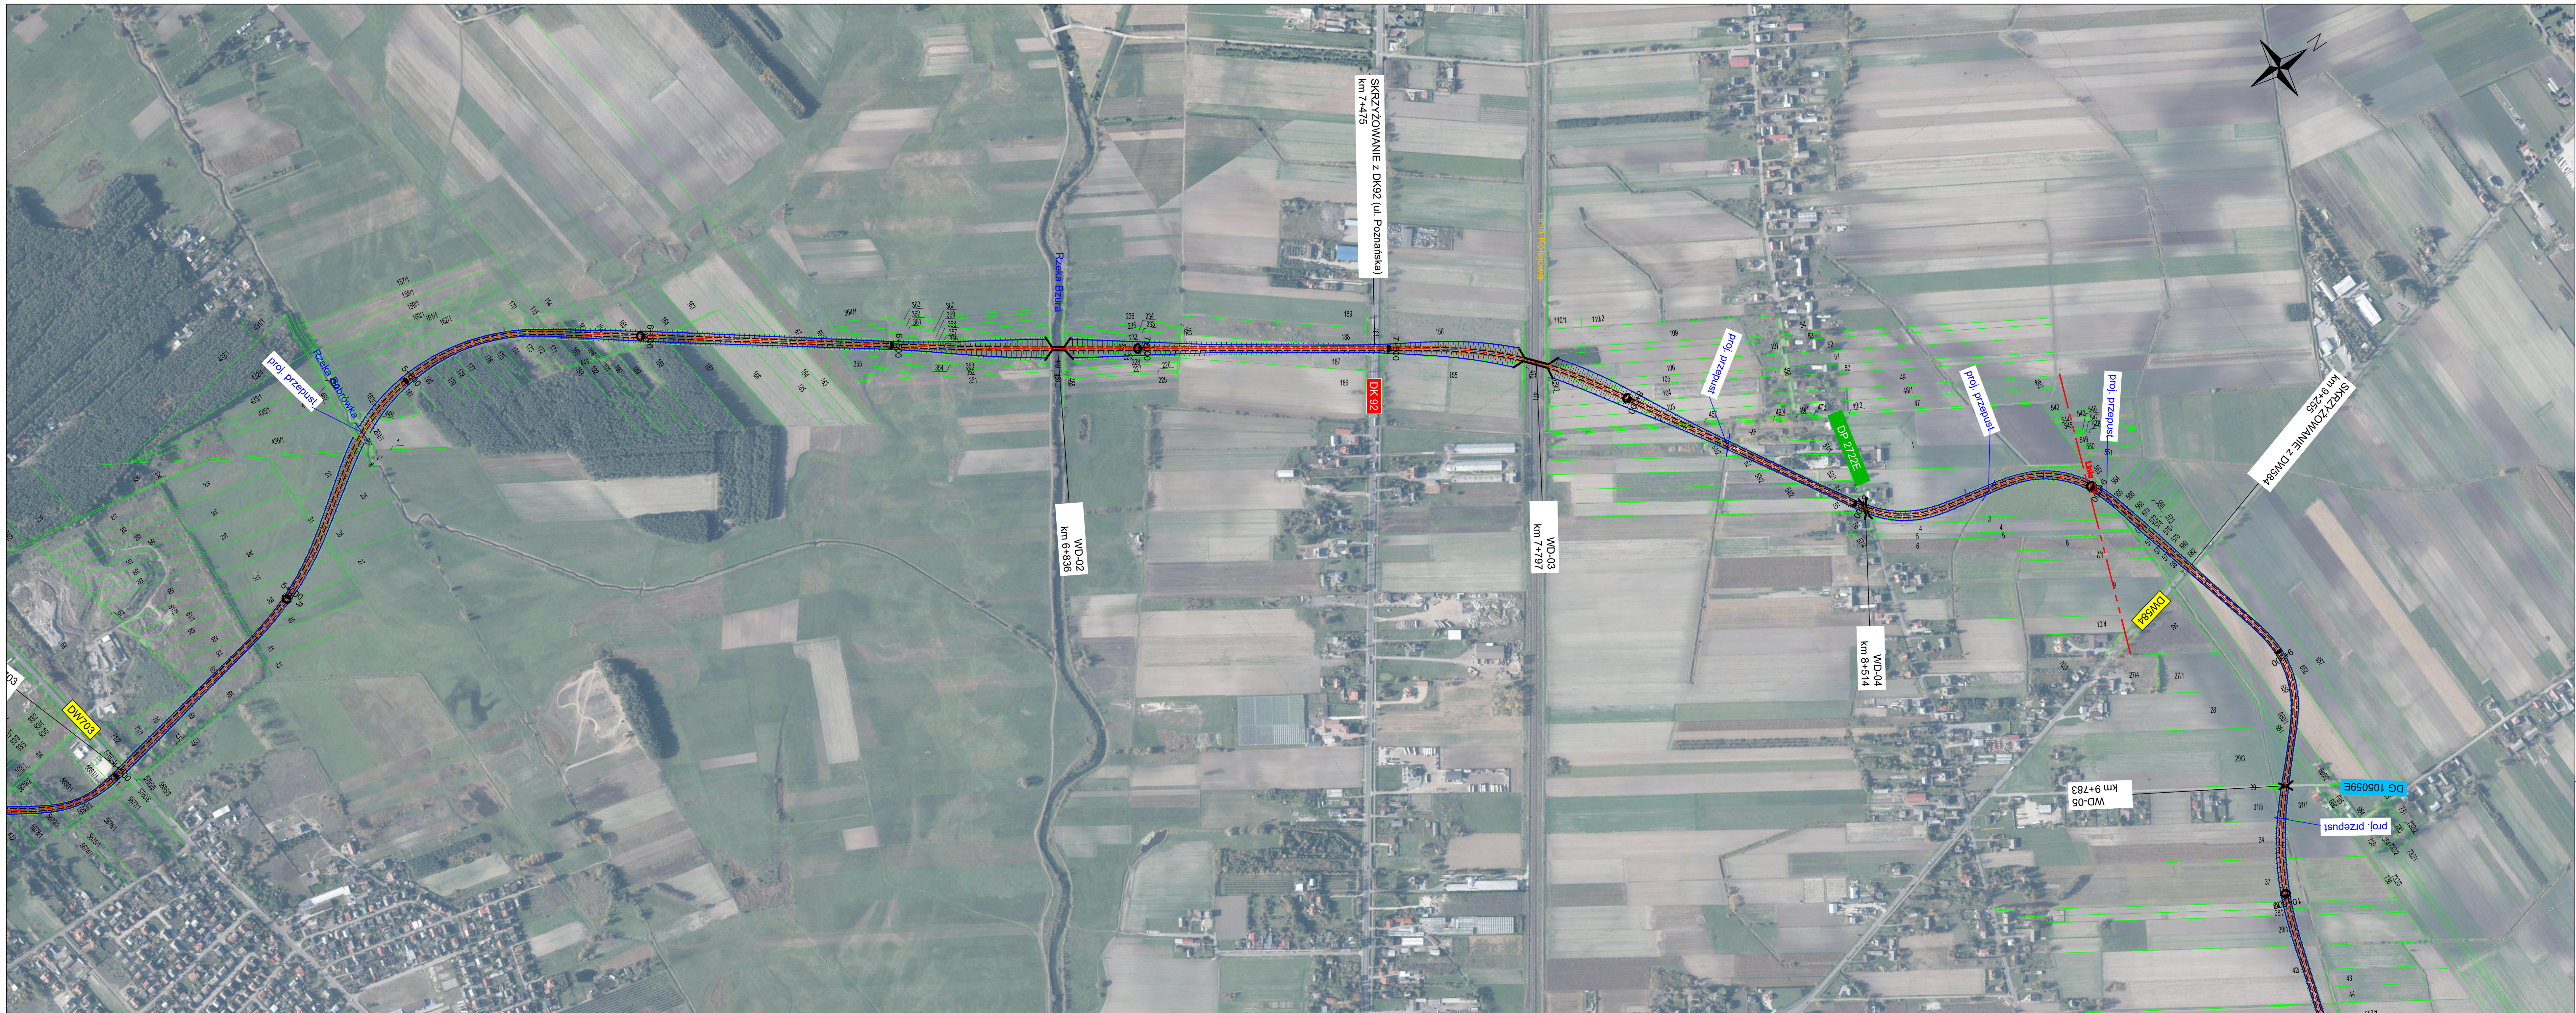

LEGENDA

- proj. oś
- proj. krawędź jezdni
- proj. krawędź pobocza
- proj. rów trapezowy
- lokalizacja proj. przepustu
- lokalizacja proj. obiektu mostowego

Jednostka projektowa	WIA S.A. www.wia.pl biuro@wia.pl	Siedziba spółki: ul. W. Roździeńskiego 91 40-203 Katowice tel. +48 33 522 46 67	Biuro Cieplice - Działalność: 43-502 Cieplice - Działalność: tel. +48 33 522 46 67	Nr umowy: 3/12/2020 z dnia 17.12.2020r.
Inwestor:	Skarb Państwa Generalny Dyrektor Drog Krajowych i Autostrad z siedzibą w Warszawie ul. Wilcza 55, 00-574 Warszawa	GDDKIA	Opracowanie Studium Korytarzowego i Studium Techniczno-Ekonomiczno-Środowiskowego z elementami Konsepcji Programowej wraz z materiałami do uzyskania Decyzji o Środowiskowych Uwarunkowaniach dla zadania „Budowa obwodnicy Łowicza w ciągu dróg krajowych nr 14, 70 i 92”	
Rodz. oprac.:	SK	Nazwa rysunku:	PLAN SYTUACYJNY - wariant W2	Nr rys.:
Branda:	drogowa	Skala:	1:5 000	3W2.2
Data:	05.2021	Funkcja:	Tytuł, imię i nazwisko	Nr uprawnień, specjalność
BRANŻA DROGOWA				
Główny Projektant:	mgr inż. Rafał DRASZCZYK	SLK/1477/POOD/06, drogowa		
Projektant:	mgr inż. Tomasz WUJCICKI	SLK/3638/POOD/11, drogowa		
Projektant:	inż. Krzysztof PACH	SLK/0171/POOD/06, drogowa		
Sprawdził:				
Opracował:				
Opracował:				