
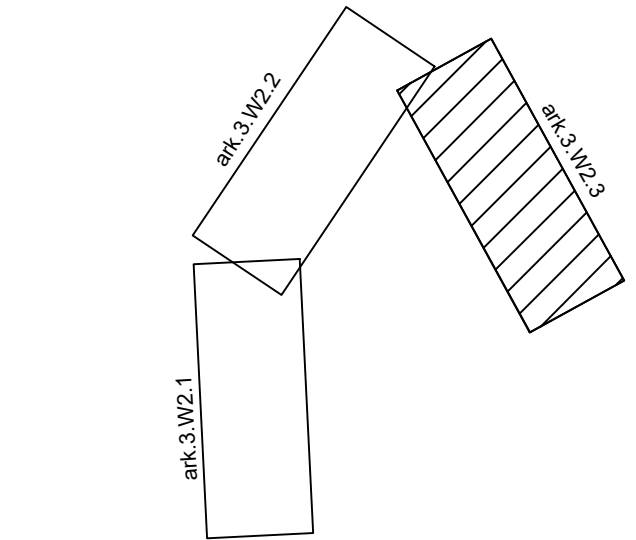


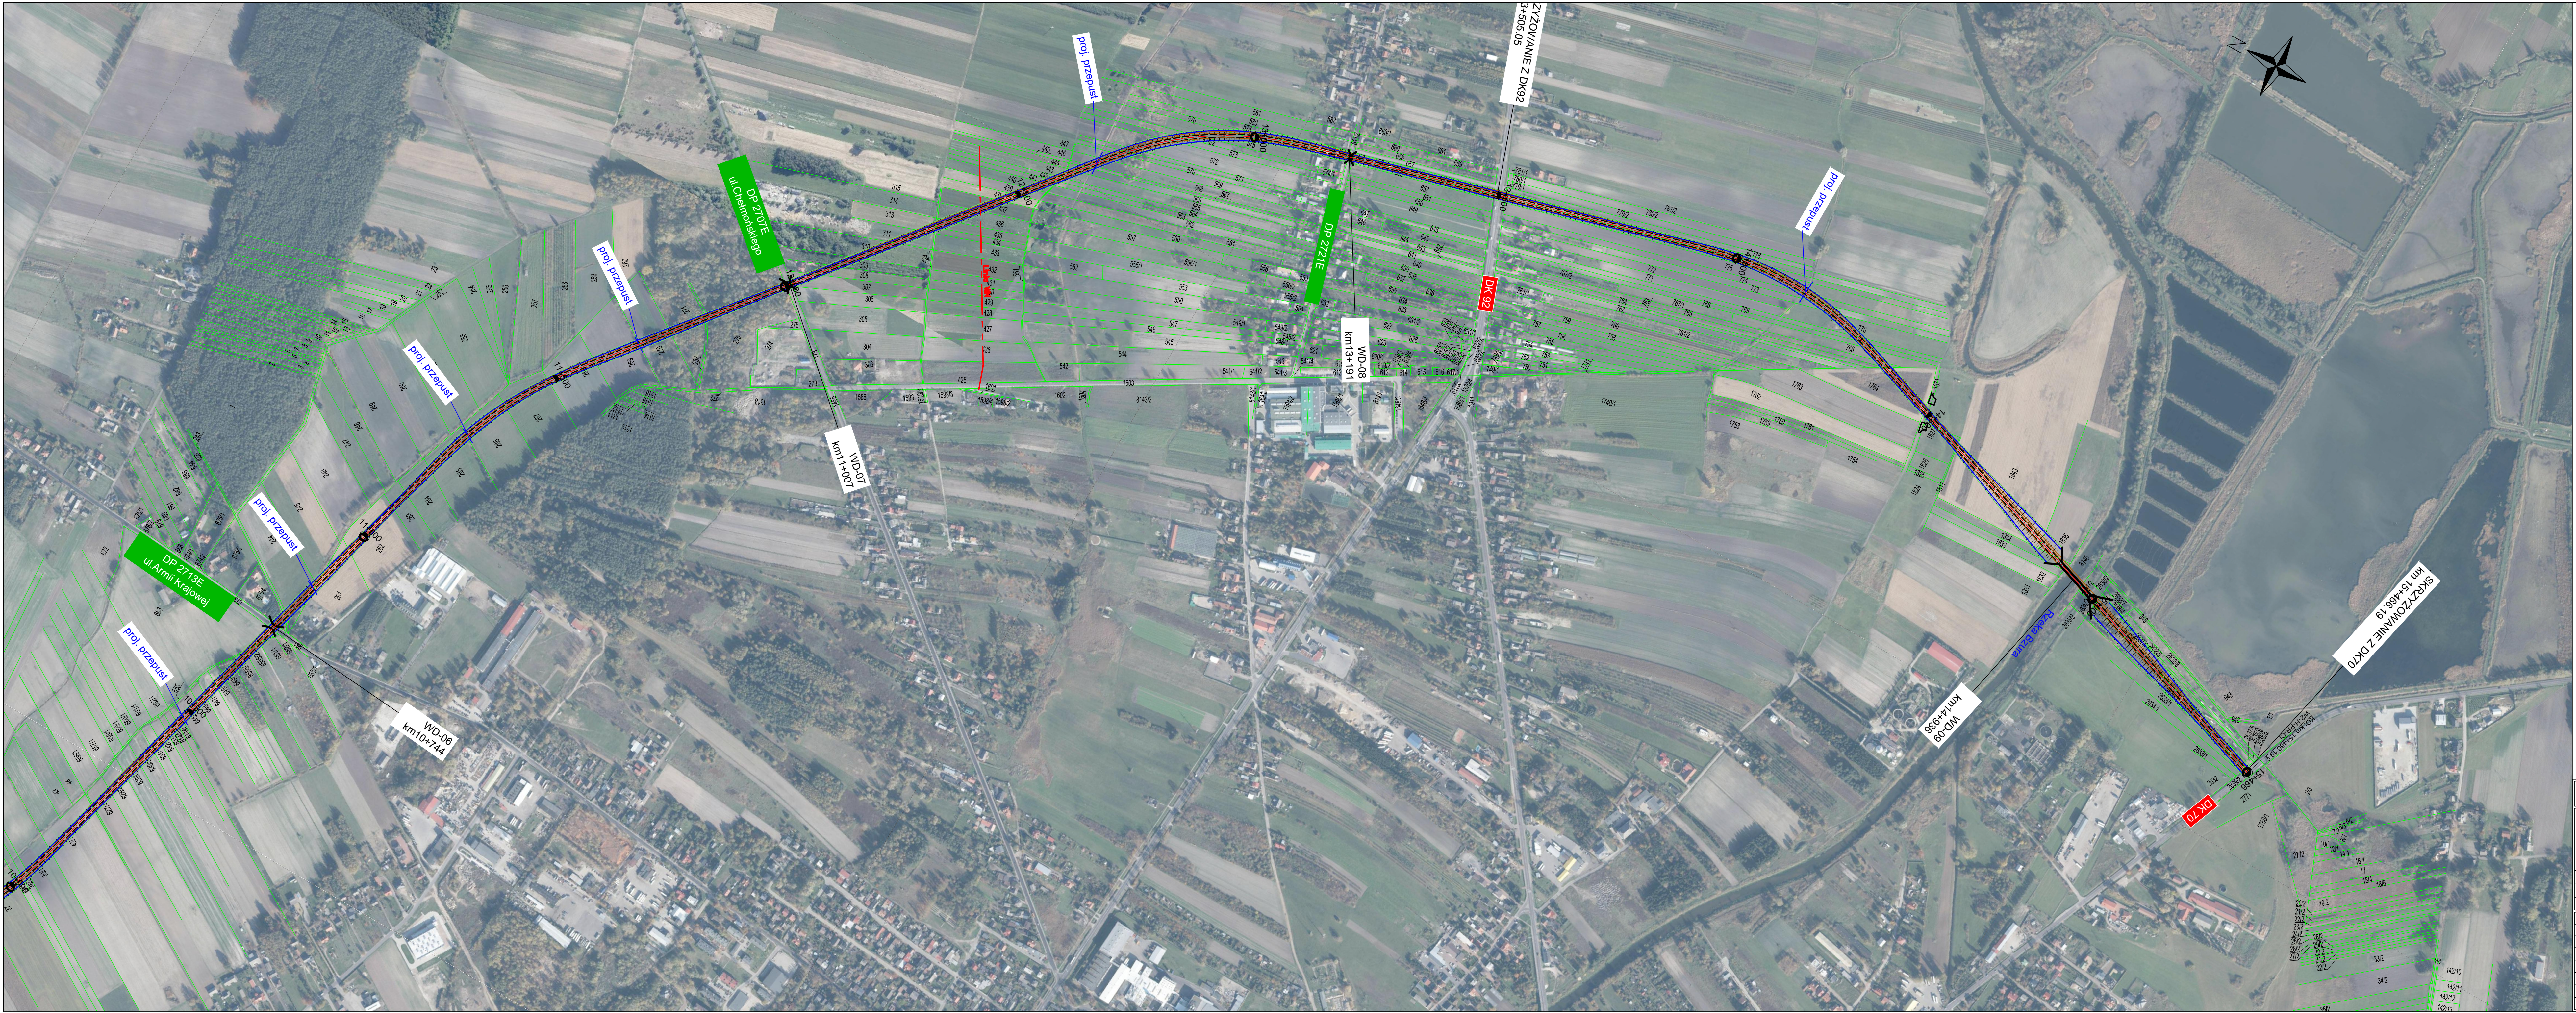

- LEGENDA
- 1+000 proj. oś
 - proj. krawędź jezdni
 - proj. krawędź pobocza
 - proj. rów trapezowy
 - lokalizacja proj. przepustu
 - lokalizacja proj. obiektu mostowego

Jednostka projektowa	WIA S.A.	Siedziba spółki: ul. W. Reymonta 91, 40-203 Katowice, tel. +48 33 522 46 67	Biurowiec: ul. Katowicka 46, 43-502 Częstochowa - Działoszyn, tel. +48 33 522 46 67	Nr umowy: 3/12/2020 z dnia 17.12.2020r.
Inwestor:	Skarb Państwa Generalny Dyrektor Drog Krajowych i Autostrad	Opracowanie Studium Korytarzowego i Studium Techniczno-Ekonomiczno-Środowiskowego z elementami Koncepcji Programowej wraz z materiałami do uzyskania Decyzji o Środowiskowych Uwarunkowaniach dla zadania „Budowa obwodnicy Łowicza w ciągu dróg krajowych nr 14, 70 i 92”		
Rodz. oprac.:	SK	Zamierzenie budowlane		
Branda:	drogowa	Przedmiot opracowania: TOM B - ROZWIĄZANIA TECHNICZNE		
Data:	05.2021	Skala: 1:5 000		
Funkcja:		Tytuł, imię i nazwisko		Nr rys.:
		BRANŻA DROGOWA		3W2.3
Główny Projektant:	mgr inż. Rafał DRASZCZYK	SLK/1477/POOD/06, drogowa		
Projektant:	mgr inż. Tomasz WIJUCKI	SLK/3638/POOD/11, drogowa		
Projektant:	inż. Krzysztof PACH	SLK/0171/POOD/06, drogowa		
Sprawdził:				
Opracował:				
Opracował:				