
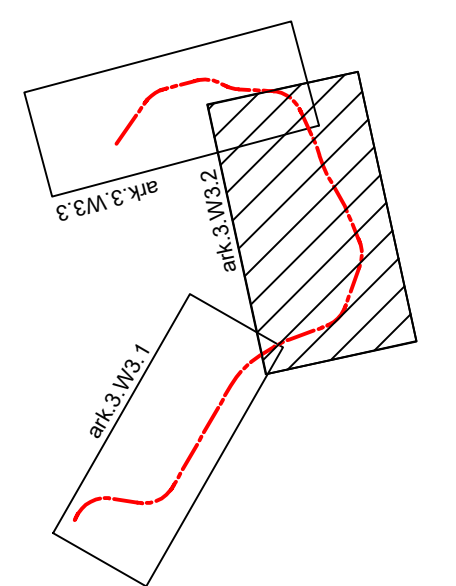


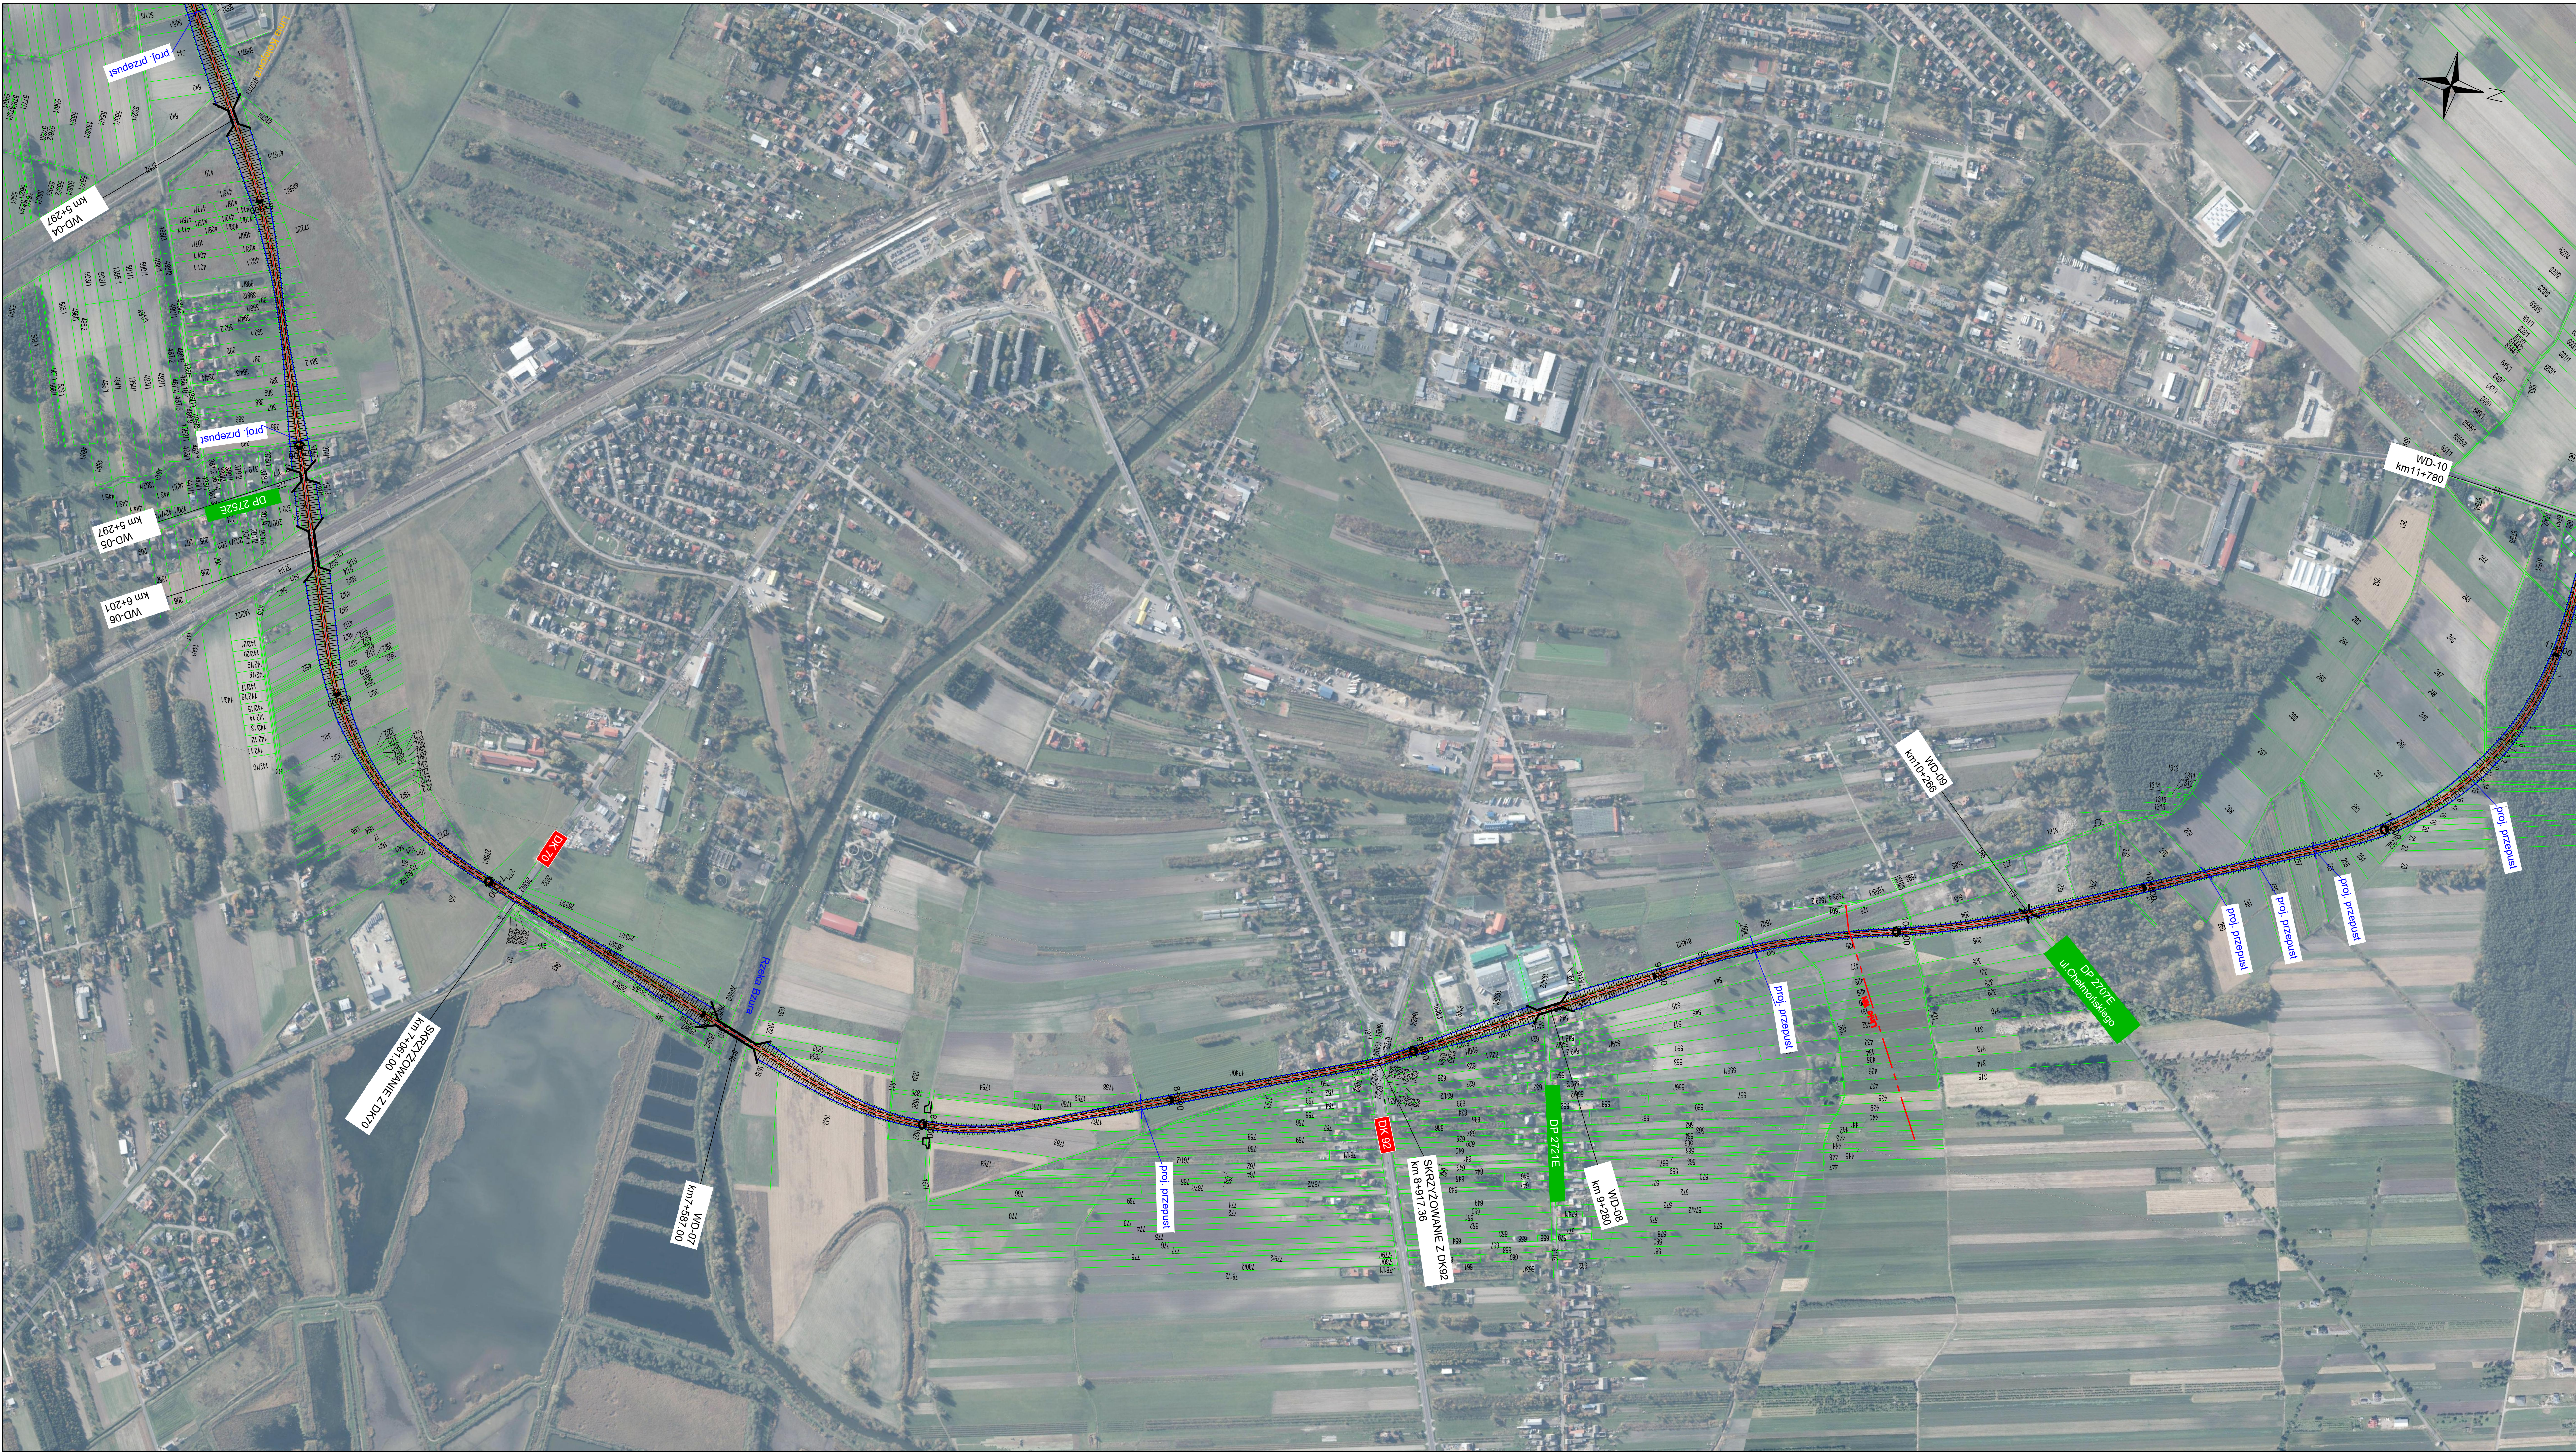

LEGENDA

- 1-000 proj. oś
- 1-000 proj. krawędź jezdni
- 1-000 proj. krawędź pobocza
- 1-000 proj. rów trapezowy
- 1-000 lokalizacja proj. przepustu
- 1-000 lokalizacja proj. obiektu mostowego

Jednostka projektowa: WIA S.A.		Siedziba spółki: ul. Różnowska 46, 05-200 Kolonowo		Biuro Ciepłownicze - Dział: ul. Różnowska 46, 05-200 Kolonowo		Nr umowy: 14/12/2020 z dnia 17.12.2020r.	
Inwestor: Skarb Państwa		Zamawiający: GDDKIA		Opis: Opracowanie Studium Korytarzowego i Studium Techniczno-Ekonomiczno-Srodkowiskowego z elementami Konceptu Programowego wraz z materiałami do wykorzystania		Nazwa projektu: PLAN SYTUACYJNY - wariant W3	
Projektant: mgr inż. Rafał DRASZCZYK		Data: 05.2021		Skala: 1:5 000		Nr rys.: 3W3.2	
Projektant: mgr inż. Tomasz WUJCIK		Data: 05.2021		Skala: 1:5 000		Nr rys.: 3W3.2	
Projektant: inż. Krzysztof PACH		Data: 05.2021		Skala: 1:5 000		Nr rys.: 3W3.2	
Sprawdził: inż. Krzysztof PACH		Data: 05.2021		Skala: 1:5 000		Nr rys.: 3W3.2	
Opracował: inż. Krzysztof PACH		Data: 05.2021		Skala: 1:5 000		Nr rys.: 3W3.2	
Opracował: inż. Krzysztof PACH		Data: 05.2021		Skala: 1:5 000		Nr rys.: 3W3.2	