
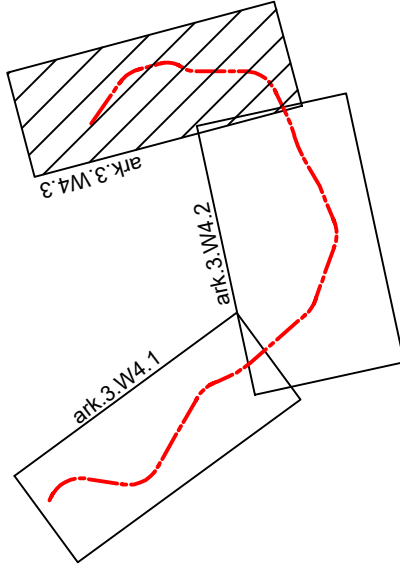


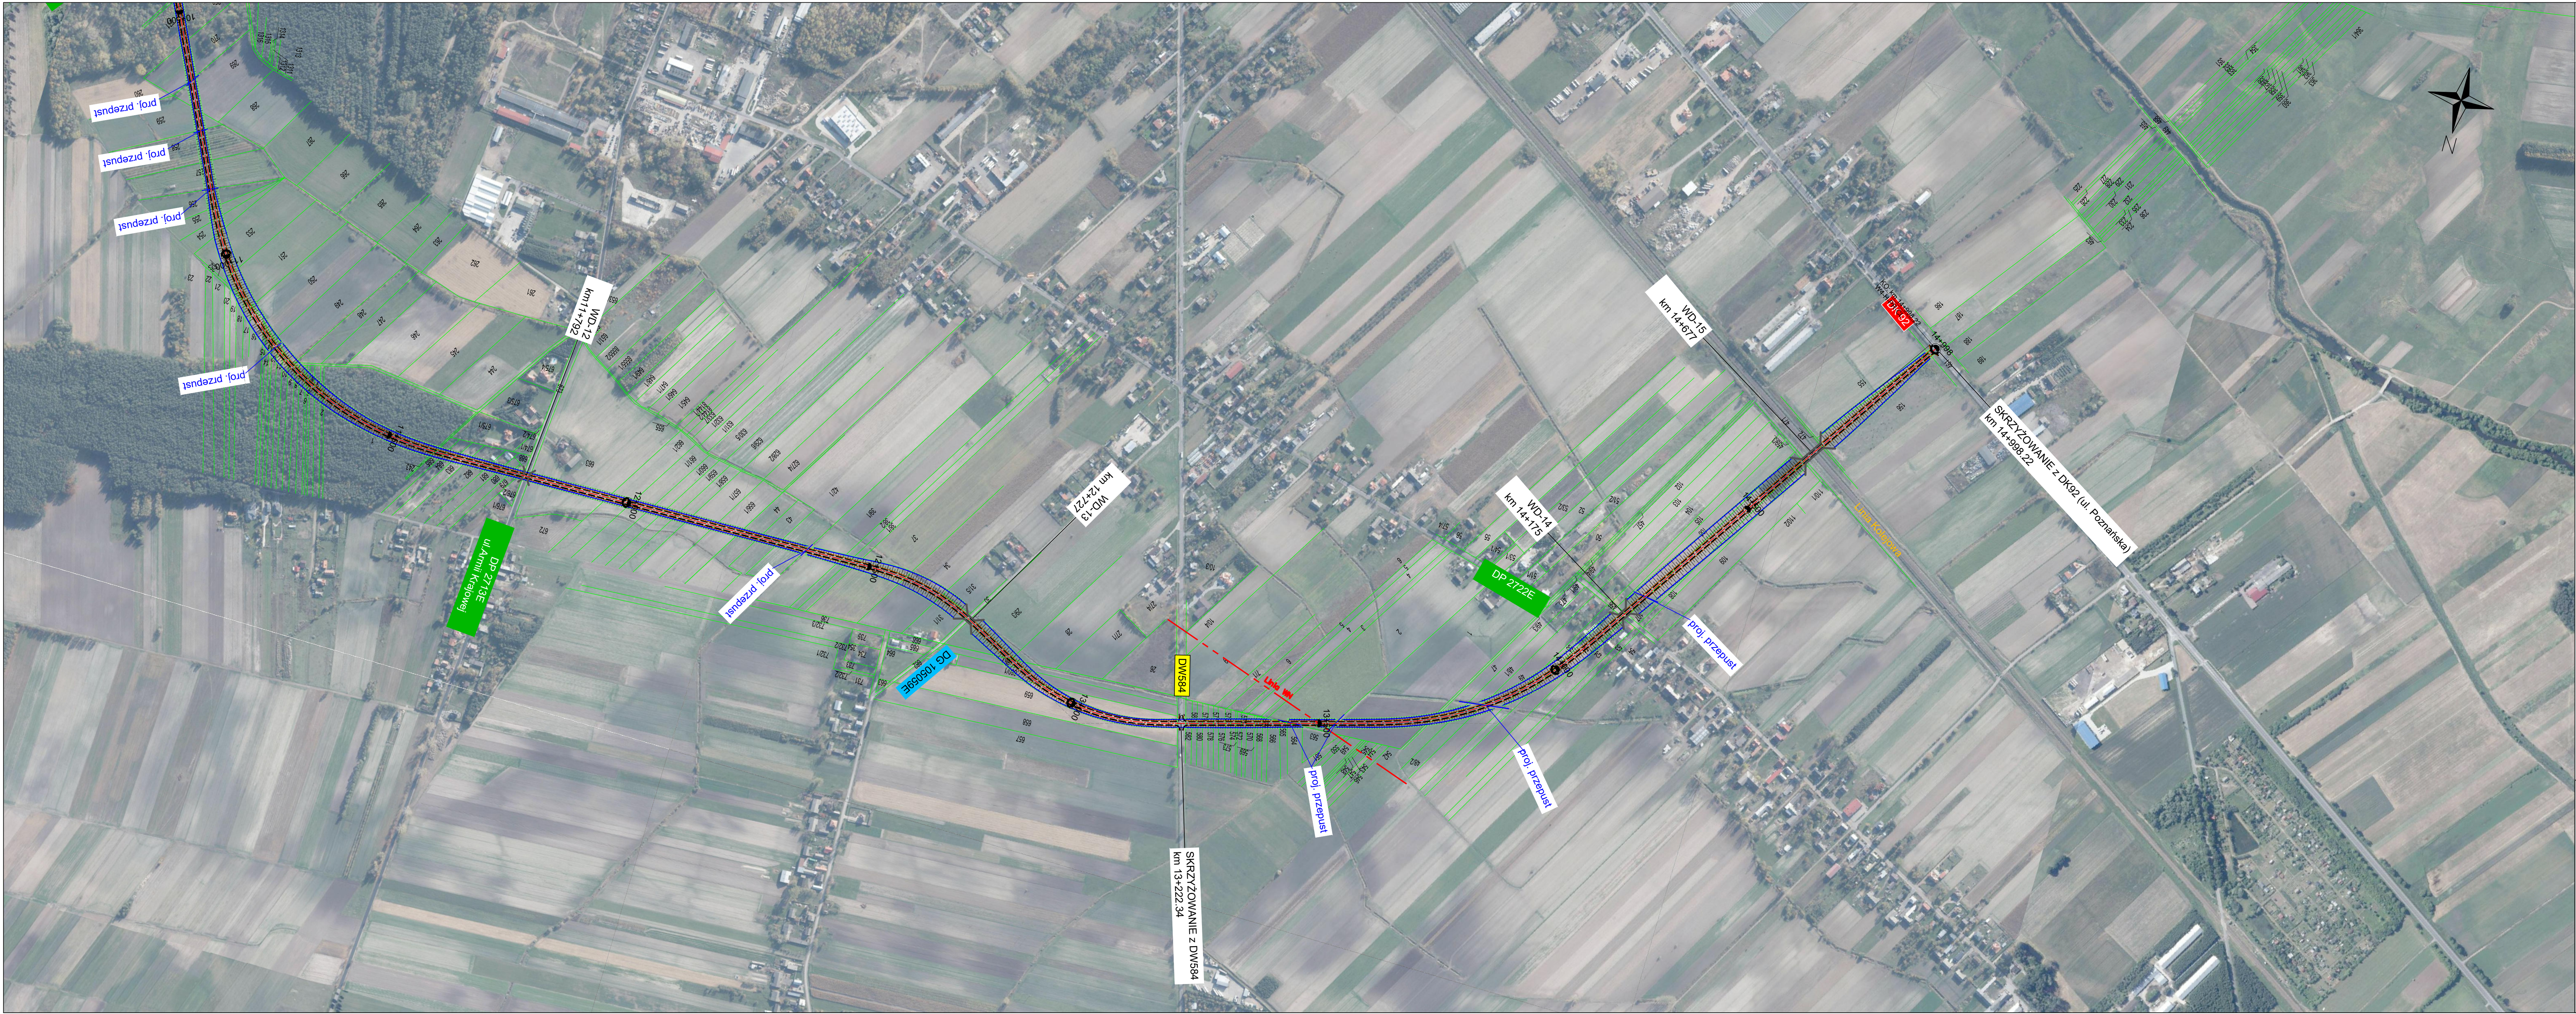

LEGENDA

- proj. oś
- proj. krawędź jezdni
- proj. krawędź pobocza
- proj. rów trapezowy
- lokalizacja proj. przepustu
- lokalizacja proj. obiektu mostowego

Jednostka projektowa	IVIA www.ivia.pl biuro@ivia.pl	IVIA S.A. al. W. Roździeńskiego 91 43-502 Katowice tel. +48 608 554 430	Siedziba spółki: al. W. Roździeńskiego 91 43-502 Katowice tel. +48 608 554 430	Burowiechów - Działowa ul. Karpoczek 6 43-502 Częstochowa - Działowa tel. +48 31 952 48 47	Nr umowy: 3/12/2020 z dnia 17.12.2020r.
Inwestor:	Opracowanie Studium Korytarzowego i Studium Techniczno-Ekonomiczno-Środkowiskowego z elementami Konceptji Programowej wraz z materiałami do uzyskania Decyzji o Środkowiskowych Uwarunkowaniach dla zadania „Budowa obwodnicy Łowicza w ciągu dróg krajowych nr 14, 70 i 92”				
Skarb Państwa Generálny Dyrektor z siedzibą w Warszawie ul. Wierńska 55 00-074 Warszawa	Zamówienie	Przedmiot opracowania:			
GDDKiA		TOM B - ROZWIĄZANIA TECHNICZNE			
Rodz. oprac.:	SK	Nazwa rysunku:	PLAN SYTUACYJNY - wariant W4		Nr rys.:
Branża:	drogowa				3W4
Data:	05.2021	Skala:	1:5 000		
Funkcja:	Tytuł, imię i nazwisko		Nr uprawnień, specjalność		Podpis
BRANŻA DROGOWA					
Główny Projektant:	mgr inż. Rafał DRASZCZYK	SLK/1477/POOD/06, drogowa			
Projektant:	mgr inż. Tomasz WUJCIKI	SLK/3638/POOD/11, drogowa			
Projektant:	inż. Krzysztof PACH	SLK/0171/POOD/06, drogowa			
Sprawdził:					
Opracował:					
Opracował:					