
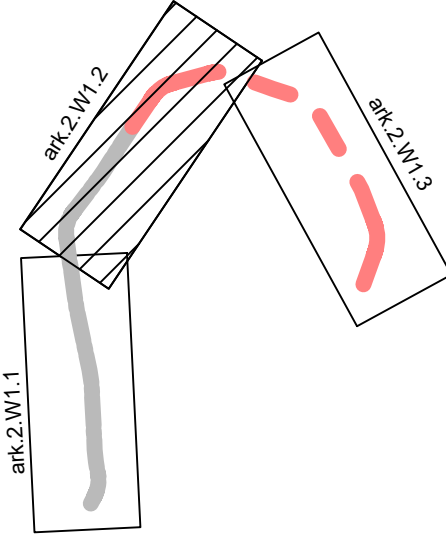


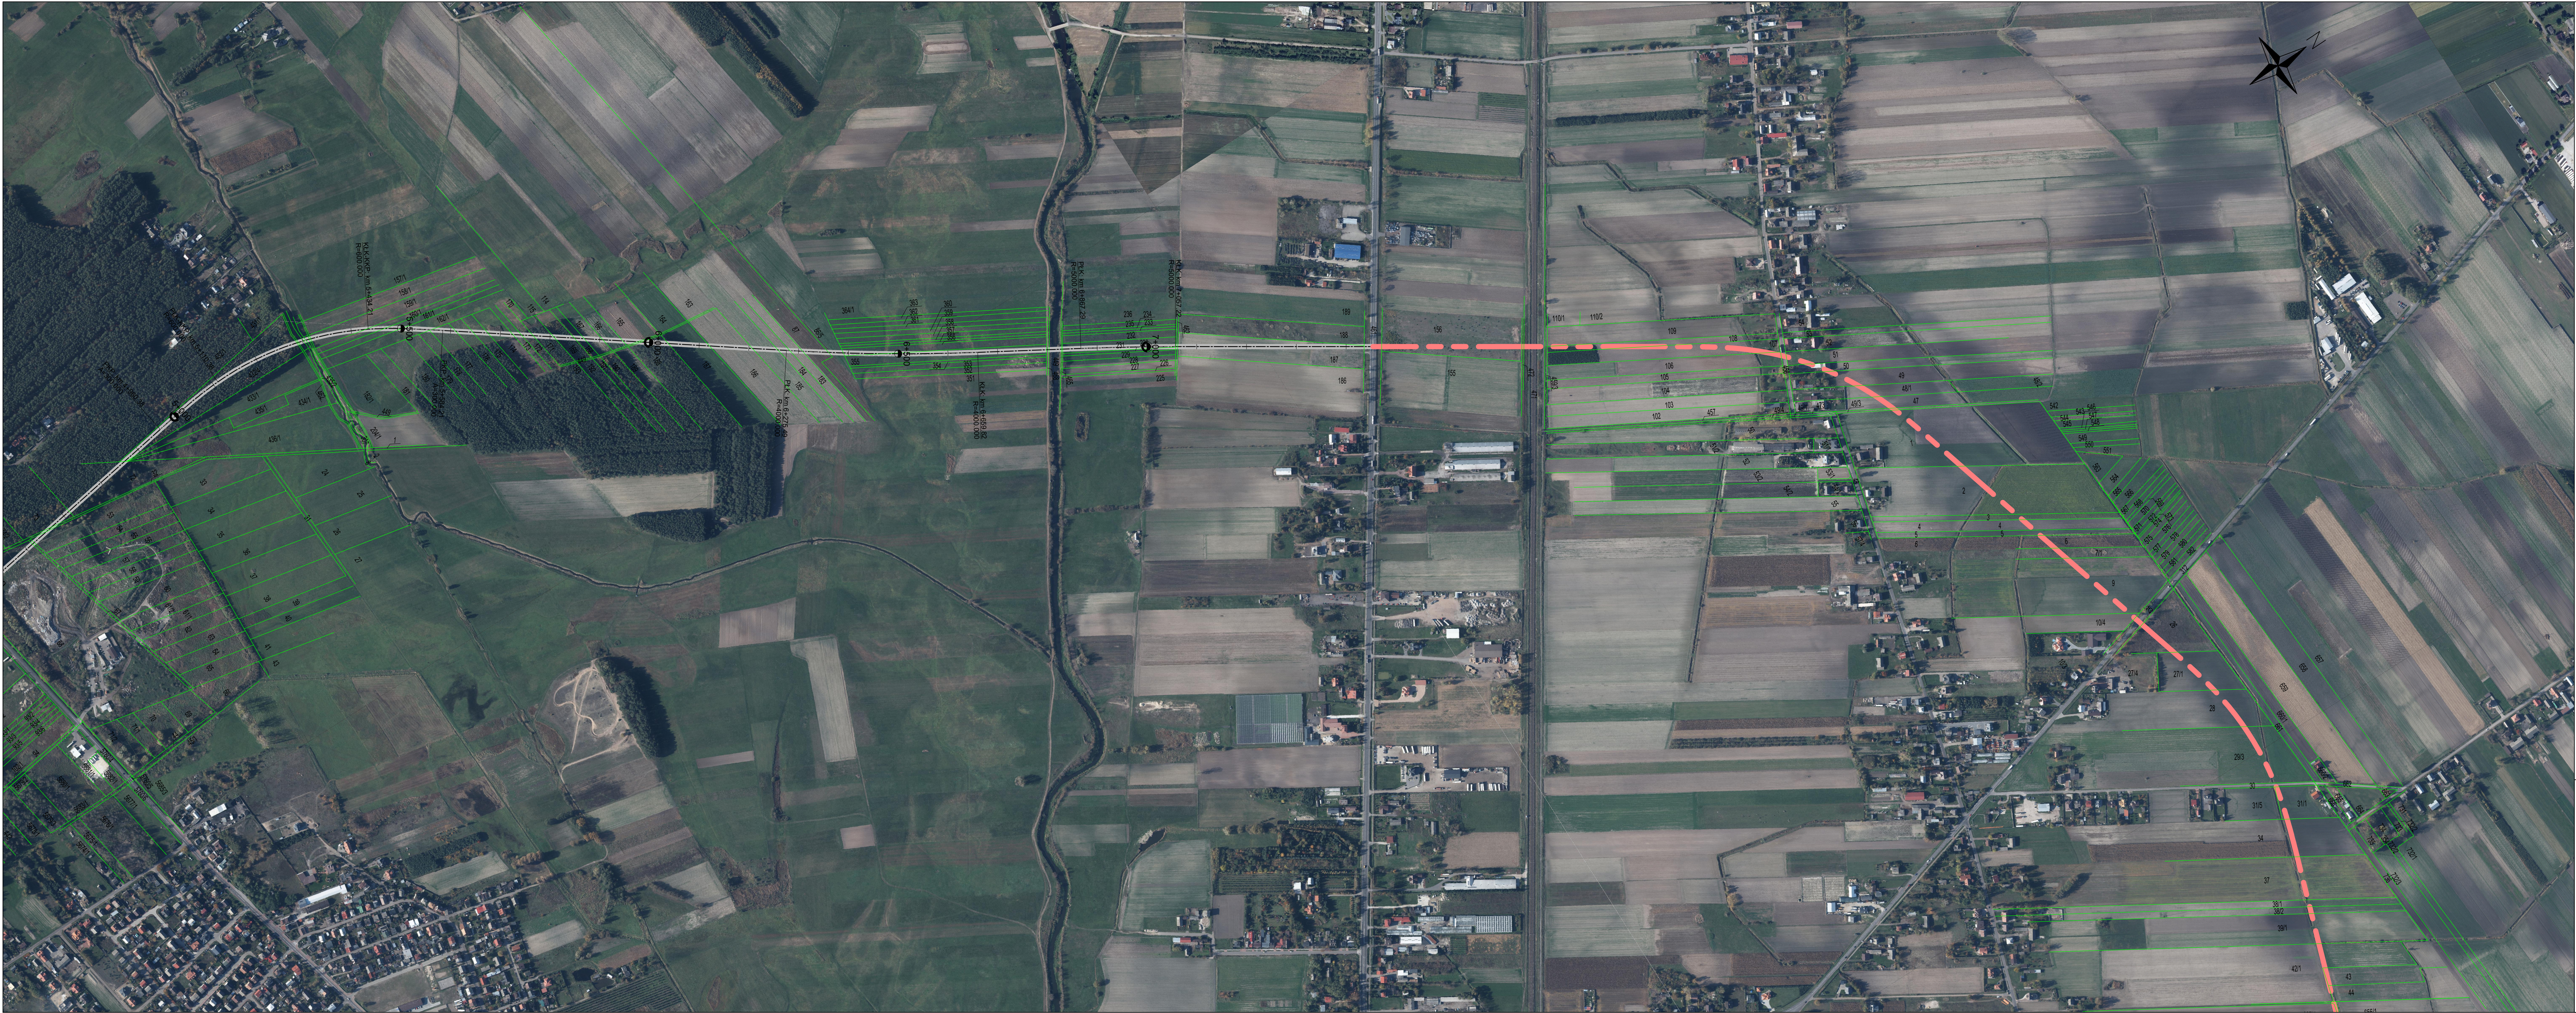

LEGENDA

- proj. oś po korekcie
- proj. oś przed korektą
- proj. oś podlegająca likwidacji

Jednostka projektowa		IWA S.A.		Siedziba spółki:		Biuro Ciepłownicze - Działadzi:		Nr umowy:	
Skarb Państwa		www.iwa.pl		al. W. Roździeńskiego 91		ul. Kępczowska 46		43-502 Częstochowa - Działadzi	
Generalny Dyrektor		40-203 Katowice		tel./fax: +48 33 622 46 67		tel./fax: +48 33 622 46 67		31/12/2020 z dnia 17.12.2020	
z siedzibą w Warszawie		ul. Włocławska 53		00-574 Warszawa		Opracowanie Studium Korytarzowego i Studium Techniczno-Ekonomiczno-Środowiskowego z elementami Koncepcji Programowej wraz z materiałami do uzyskania Decyzji o Środowiskowych Uwarunkowaniach dla zadania „Budowa obwodnicy Łowicza w ciągu dróg krajowych nr 14, 70 i 92”		Przedmiot opracowania	
Rodz. oprac.:		SK		Nazwa rysunku:		PLAN SYTUACYJNY - wariant W1		Nr rys.:	
Brand:		drogowa		Skala:		1:5 000		2W1.2	
Data:		05.2021		Funkcja:		Tytuł, imię i nazwisko		Nr uprawnień, specjalność	
Główny Projektant:		mgr inż. Rafał DRASZCZYK		SLK/1477/POOD/06, drogowa		Projektant:		mgr inż. Tomasz WUJICKI	
Projektant:		inż. Krzysztof PACH		SLK/3638/POOD/11, drogowa		Sprawdził:		SLK/0171/POOD/06, drogowa	
Opracował:									