
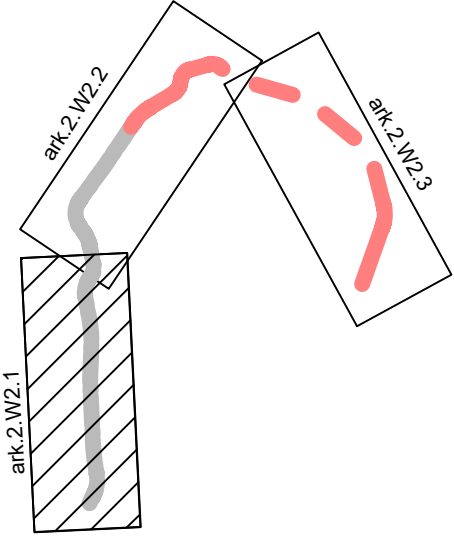


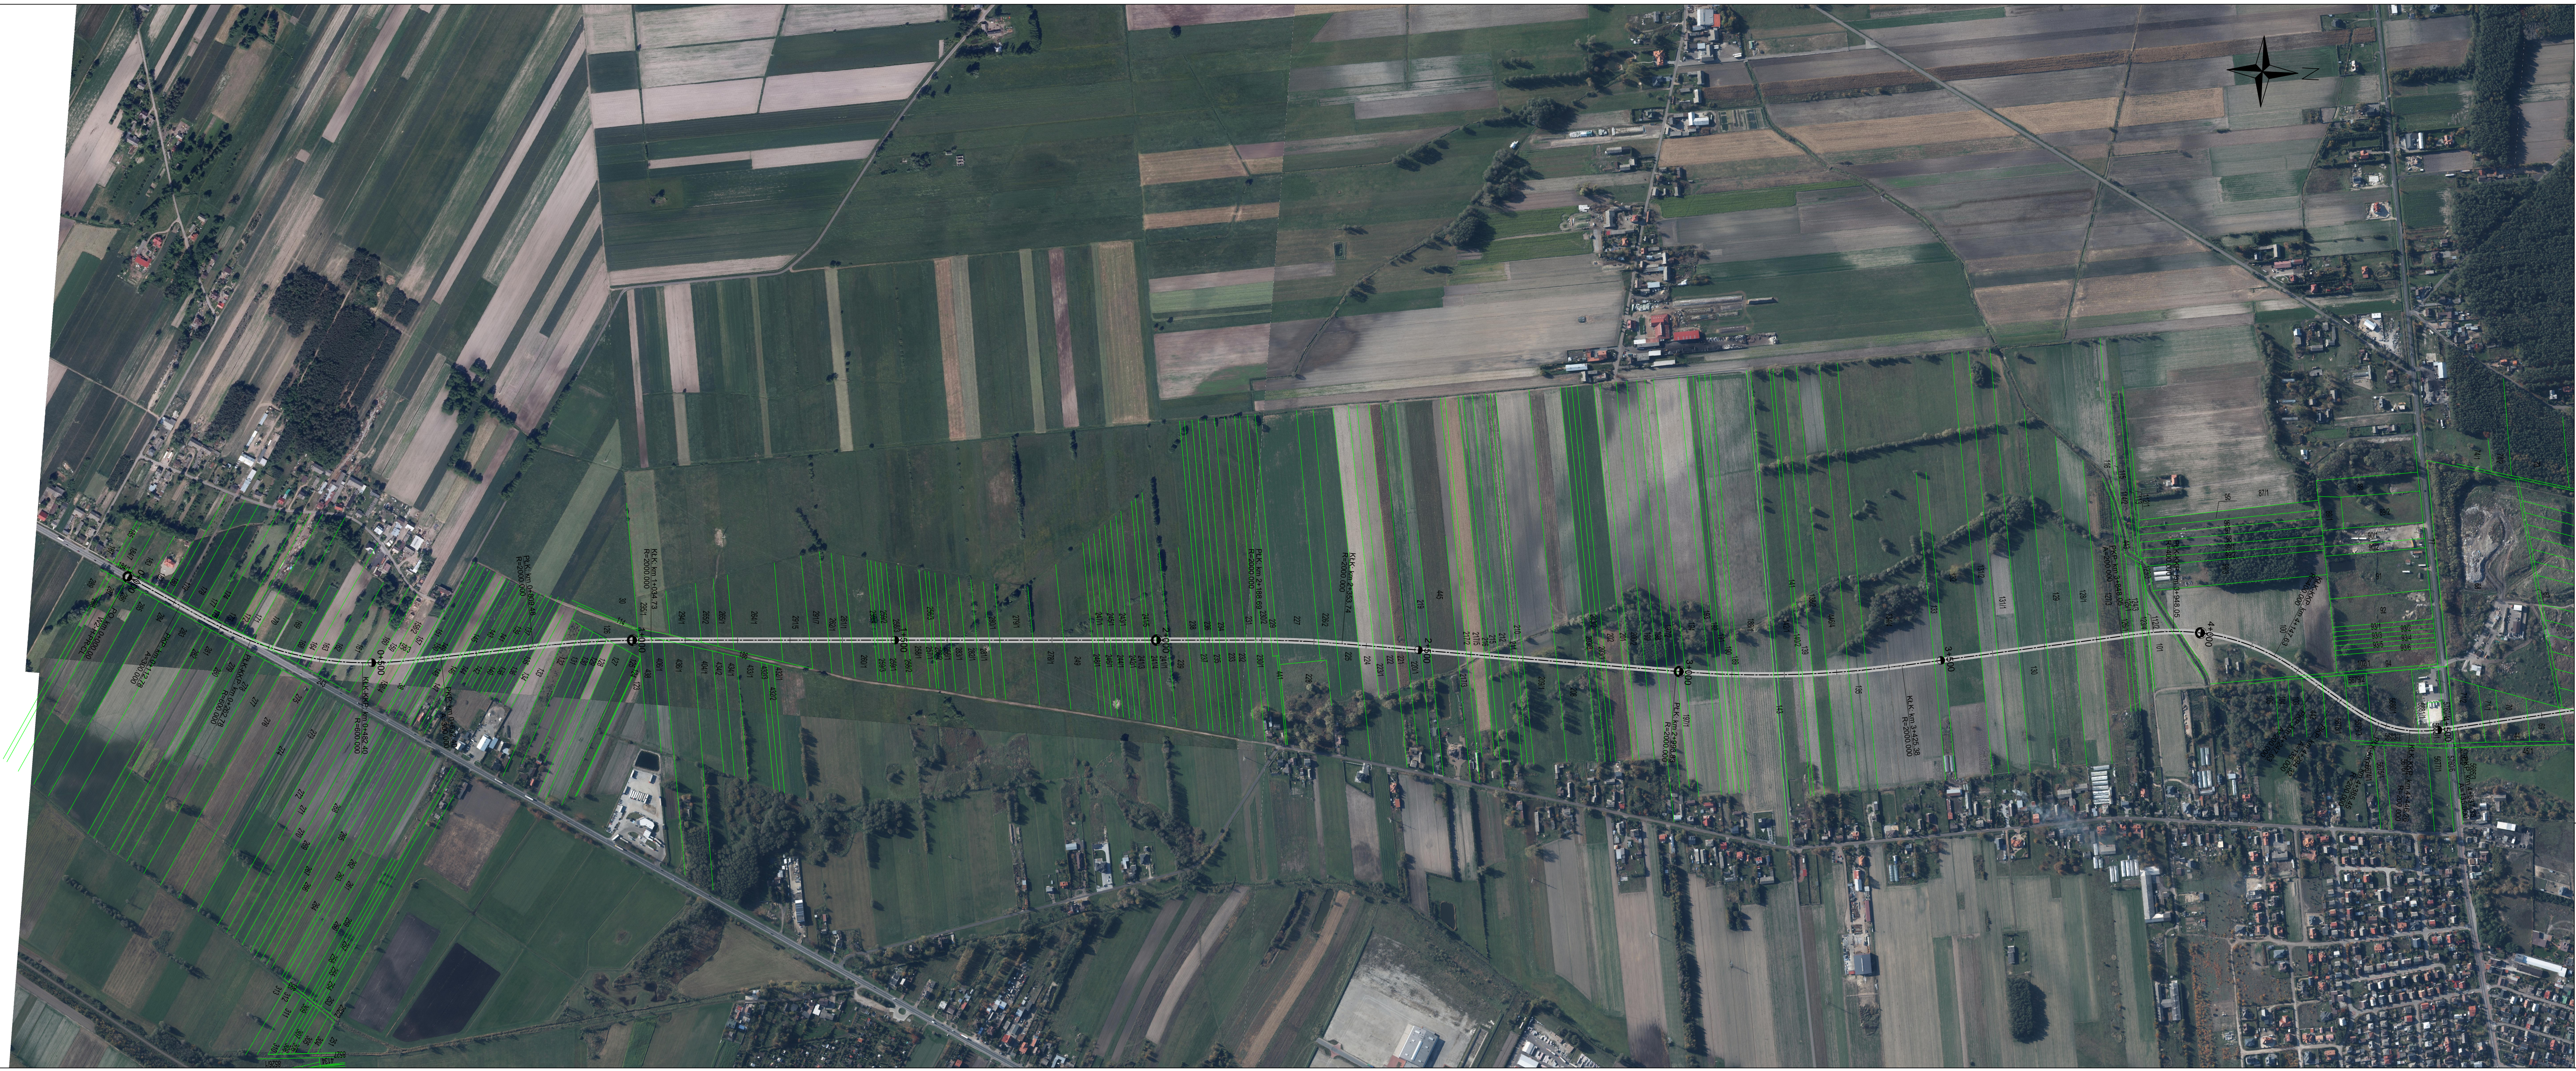

LEGENDA

- proj. oś po korekcie
- proj. oś przed korektą
- proj. oś podlegająca likwidacji

Jednostka projektowa WIA		IWA S.A. www.iwa.pl biuro@iwa.pl		Siedziba spółki: ul. W. Roździeńskiego 91 43-502 Częstochowa tel./fax: +48 33 822 46 67		Biuro Częstochowa - Dział: 43-502 Częstochowa - Dział: tel./fax: +48 33 822 46 67		Nr umowy: 3/12U/2020 z dnia 17.12.2020r.	
Inwestor: Skarb Państwa Generał Dyrektor Drog Krajowych i Autostrad z siedzibą w Warszawie ul. Wronia 53, 00-574 Warszawa		Zamierzenie: budowlane		Opracowanie Studium Korytarzowego i Studium Techniczno-Ekonomiczno-Środowiskowego z elementami Koncepcji Programowej wraz z materiałami do uzyskania Decyzji o Środowiskowych Uwarunkowaniach dla zadania „Budowa obwodnicy Łowicza w ciągu dróg krajowych nr 14, 70 i 92”		Przedmiot: opracowanie		Nr rys.: 2W2.1	
Rodz. oprac.: SK		Nazwa rysunku: PLAN SYTUACYJNY - wariant W2		Skala: 1:5 000		Nr uprawnień, specjalność		Podpis	
Brandz: drogowa		Funkcja:		Tytuł, imię i nazwisko		BRANŻA DROGOWA			
Date: 05.2021		Główny Projektant:		mgr inż. Rafał DRASZCZYK		SLK/1477/POOD/06, drogowa			
		Projektant:		mgr inż. Tomasz WUJCIK		SLK/3638/POOD/11, drogowa			
		Projektant:		inż. Krzysztof PACH		SLK/0171/POOD/06, drogowa			
		Sprawdził:							
		Opracował:							
		Opracował:							