


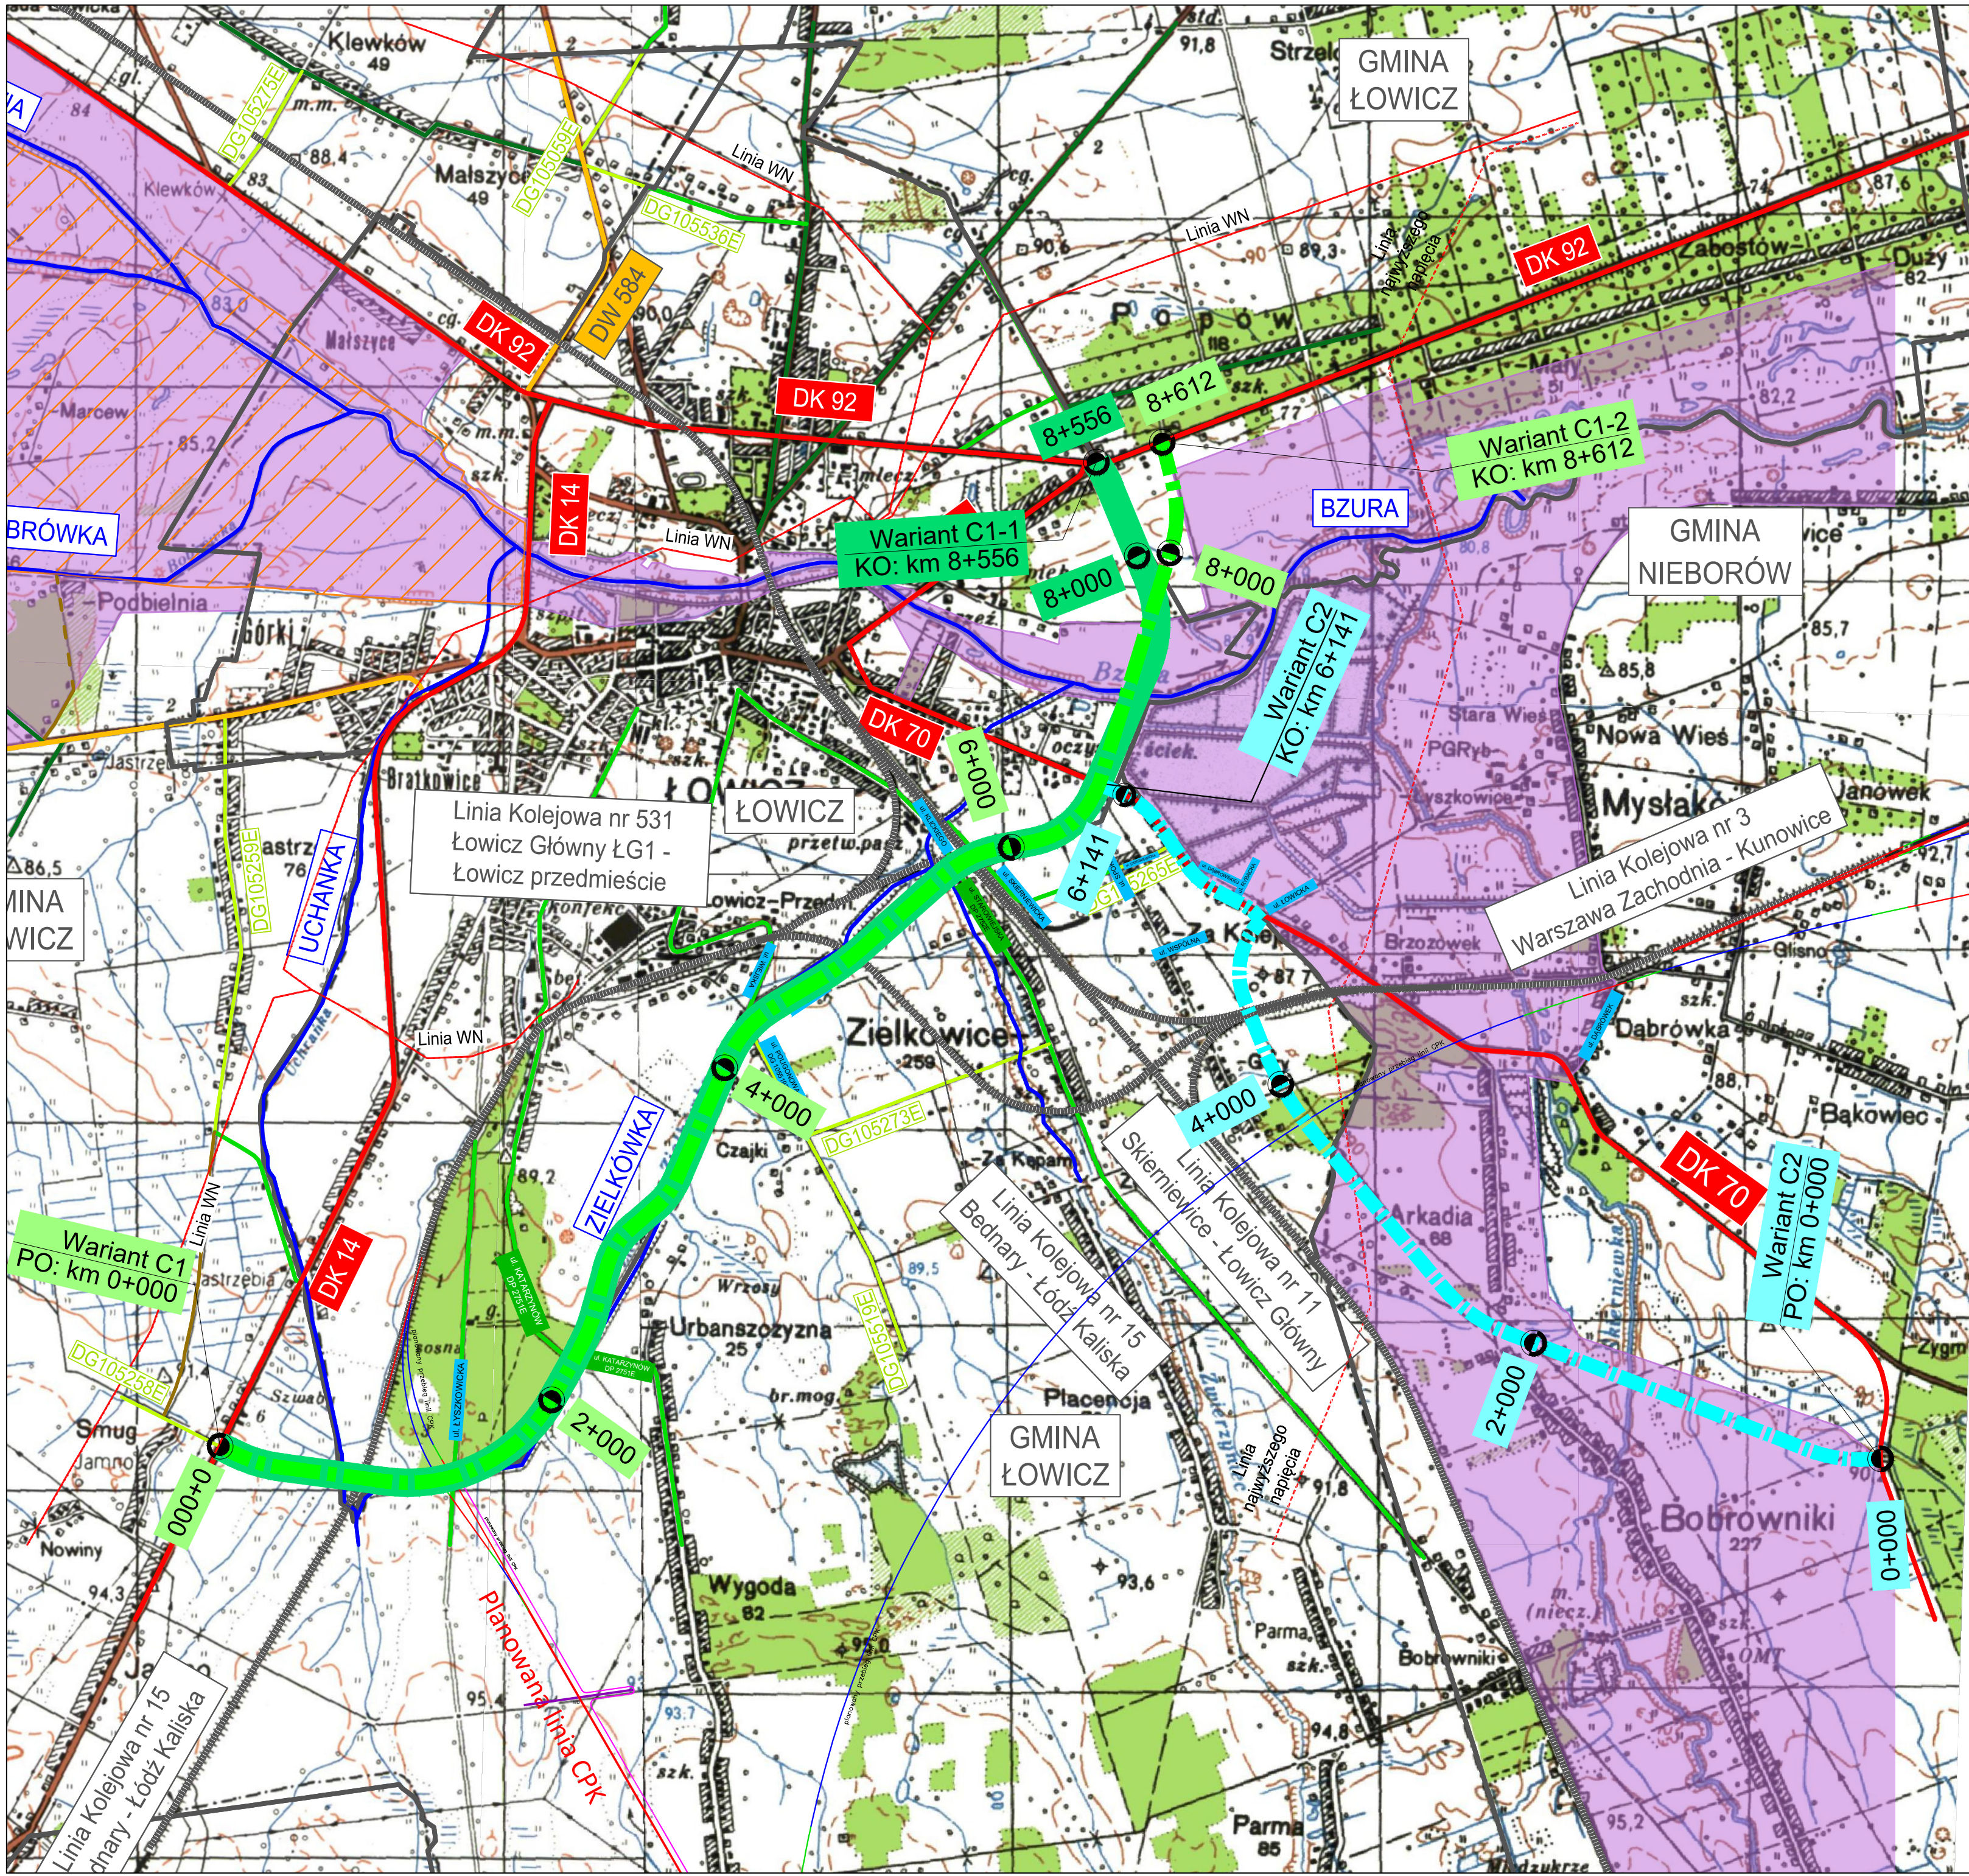

LEGENDA:

- ISTN. DROGA KRAJOWA
- ISTN. DROGA WOJEWÓDZKA
- ISTN. DROGA POWIATOWA
- ISTN. DROGA GMINNA
- ISTN. DROGA WEWNĘTRZNA
- POZOSTALE ISTN. DROGI
- ISTN. LINIA KOLEJOWA
- RZĘKA / CIEK
- GRANICA GMINY
- GRANICA OBSZARU NATURA 2000
- GRANICA PARKU KRAJOBRAZOWEGO
- ISTN. LINIA WN

PROJEKTOWANA OBWODNICA ŁOWICZA:

- WARIANT A-1
- WARIANT A-2
- WARIANT B-1
- WARIANT B-2
- WARIANT C1-1 + C2
- WARIANT C1-2 + C2

Jednostka projektowa: WIA		Siedziba spółki: ul. W. Rozdzieńskiego 91 40-203 Katowice tel. +48 608 548 630		Biuro Czechowice - Dział: ul. Kasprzowska 46 43-502 Czechowice - Dział: tel./fax +48 33 922 46 67		Nr umowy: 3/12/U/2020 z dnia 17.12.2020r.
Inwestor: Skarb Państwa Generalny Dyrektor Dróg Krajowych i Autostrad z siedzibą w Warszawie ul. Wronia 53, 00-874 Warszawa		Zamierzenie budowlane: GDDKIA		Opracowanie Studium Korytarzowego i Studium Techniczno-Ekonomiczno-Środowiskowego z elementami koncepcji programowej wraz z materiałami do uzyskania decyzji o Środowiskowych Uwarunkowaniach dla zadania „Budowa obwodnicy Łowicza w ciągu dróg krajowych nr 14, 70 i 92”		
Rodz. oprac.: STĘS	Nazwa rysunku: ORIENTACJA		Nr rys.: 0-C			
Branża: -						
Data: 04.2022	Skala: 1:25 000					