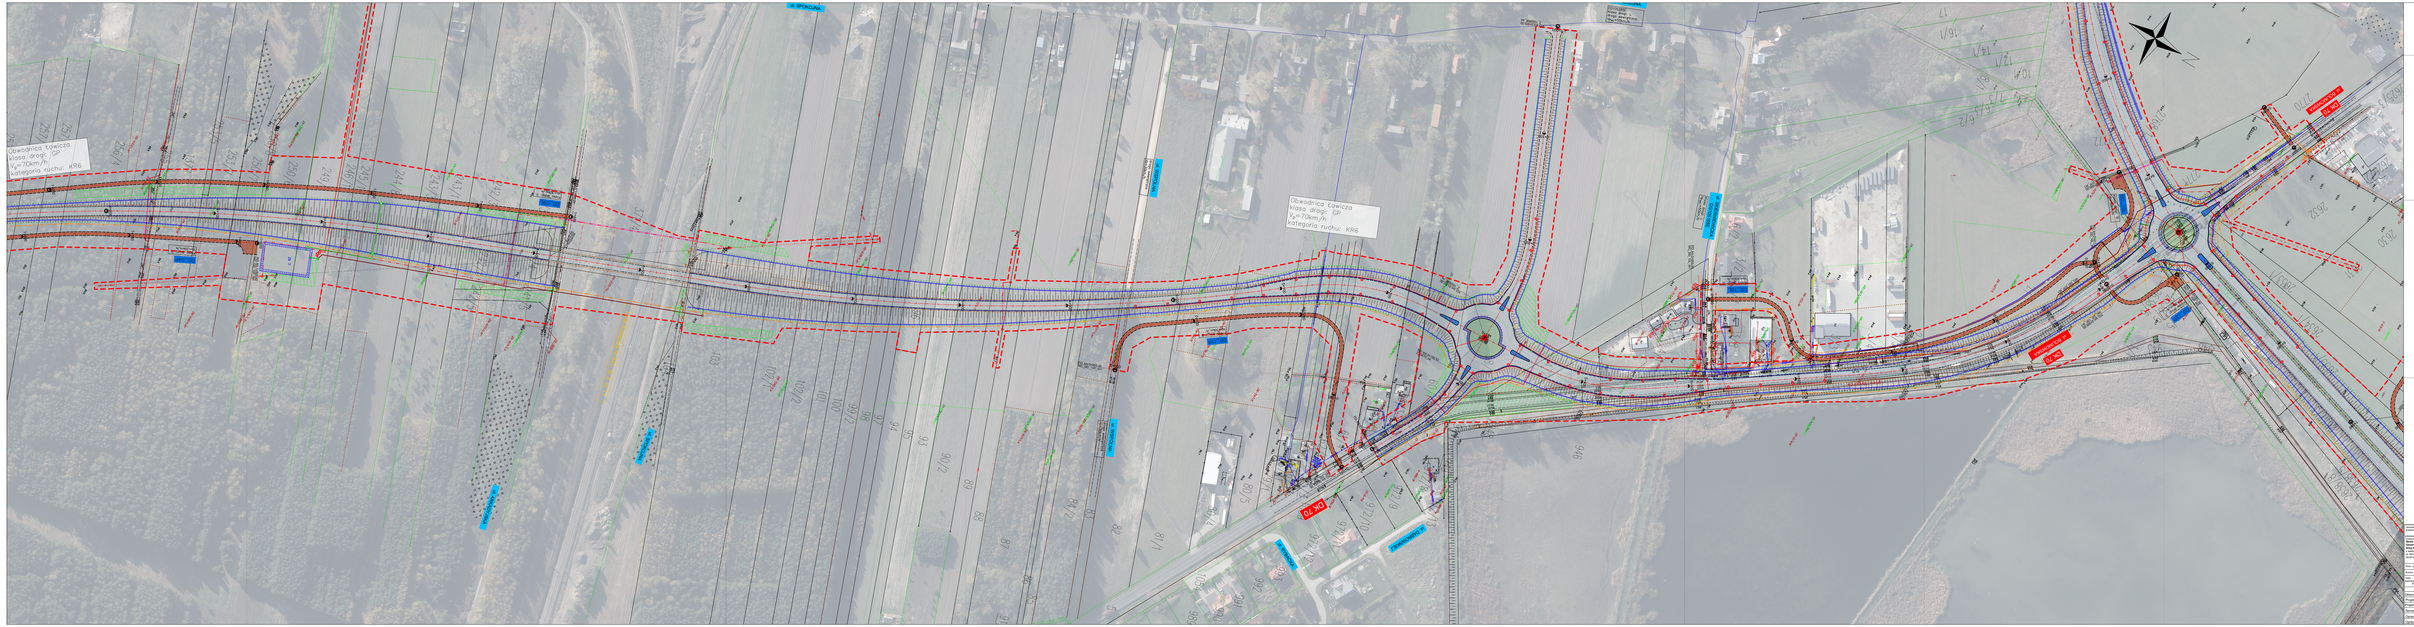
Obwodnica Łowicza
klasa drogi: GP
V=70km/h
kategoria ruchu: KR6
ul. SPOKOJNA
ul. Rolna
